

402

PROJEKT

Nr korespondencji SOD.UM.828692.2020

Urząd Miasta w Gliwicach  
data wpływu 14-10-2020  
UM. ....

**DRUK NR**

**UCHWAŁA NR .....  
RADY MIASTA GLIWICE**

**z dnia ..... 2020 r.**

**w sprawie odstąpienia od sporządzenia miejscowego planu zagospodarowania przestrzennego miasta Gliwice dla obszaru położonego w rejonie ulicy Nowy Świat i przedłużenia ulicy Kosów – w części obejmującej południowy fragment**

Na podstawie art. 18 ust. 2 pkt 15 i art. 40 ust. 1 ustawy z dnia 8 marca 1990 r. o samorządzie gminnym (tekst jednolity Dz. U. z 2020 r., poz. 713), art. 14 ust. 1 i 4 ustawy z dnia 27 marca 2003 r. o planowaniu i zagospodarowaniu przestrzennym (tekst jednolity Dz. U. z 2020 r., poz. 293 z późn. zm.)

**Rada Miasta Gliwice  
uchwala, co następuje:**

§ 1. Odstępuje się od sporządzenia miejscowego planu zagospodarowania przestrzennego dla południowego fragmentu obszaru objętego granicami uchwały nr VII/119/2019 Rady Miasta Gliwice z dnia 11 lipca 2019 r. w sprawie przystąpienia do sporządzenia miejscowego planu zagospodarowania przestrzennego miasta Gliwice dla obszaru położonego w rejonie ulicy Nowy Świat i przedłużenia ulicy Kosów.

§ 2. Granice obszaru objętego odstąpieniem od sporządzenia miejscowego planu zagospodarowania przestrzennego określone są na załączniku graficznym do niniejszej uchwały, który stanowi jej integralną część.

§ 3. Traci moc uchwała nr VII/119/2019 Rady Miasta Gliwice z dnia 11 lipca 2019 r. w sprawie przystąpienia do sporządzenia miejscowego planu zagospodarowania przestrzennego miasta Gliwice dla obszaru położonego w rejonie ulicy Nowy Świat i przedłużenia ulicy Kosów, w części obejmującej południowy fragment, określony w paragrafie 2.

§ 4. Wykonanie uchwały powierza się Prezydentowi Miasta Gliwice.

§ 5. Uchwała wchodzi w życie z dniem podjęcia.

Prezydent Miasta


*Artem Neumann*  
12.10.2020

RADCA PRAWNY

*Tomasz Młynarczyk*  
12.10.2020

Naczelnik Wydziału  
Planowania Przestrzennego

*Iwona Pylypenko-Wilk*  
12.10.2020

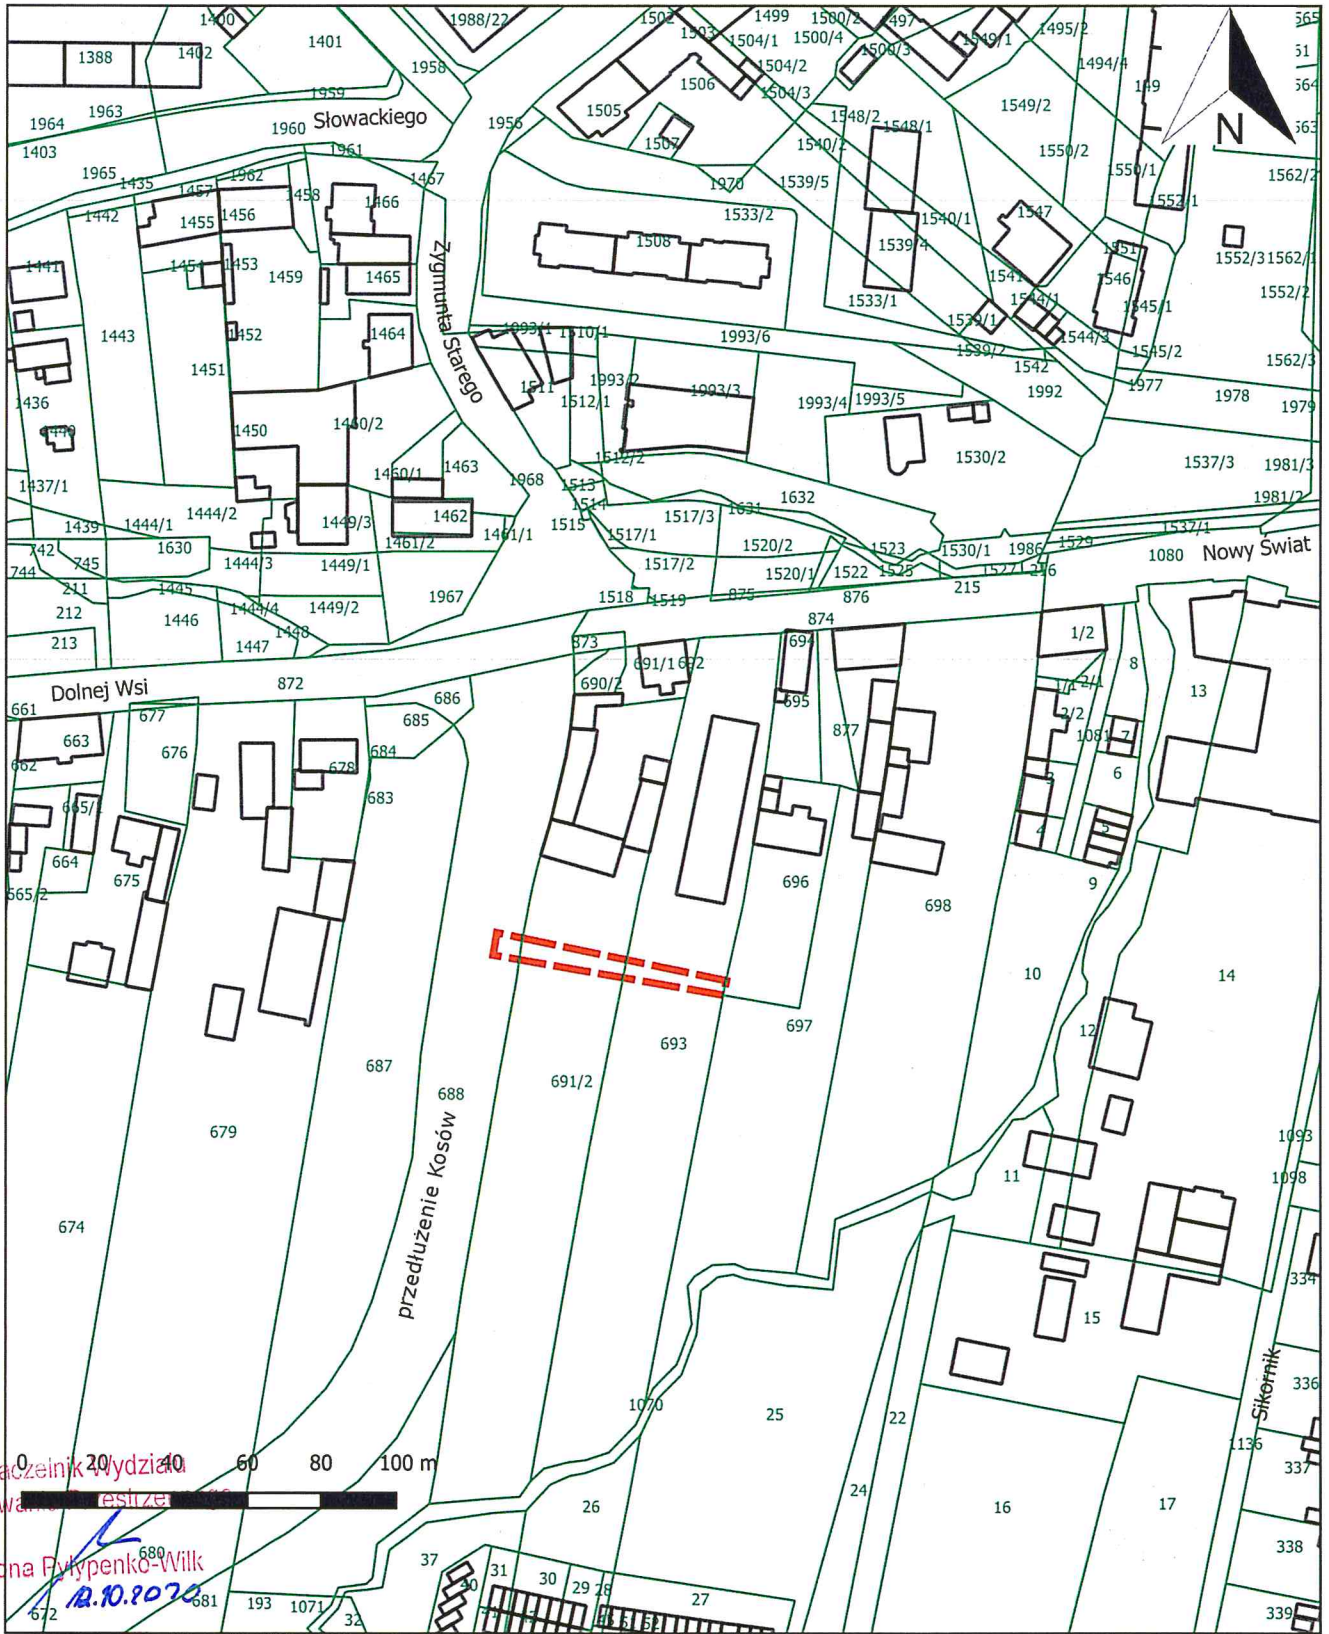

Załącznik do Uchwały Nr  
Rady Miasta Gliwice  
z dnia

SKALA 1:2000



w sprawie odstąpienia od sporządzenia miejscowego planu zagospodarowania przestrzennego miasta Gliwice dla obszaru położonego w rejonie ulicy Nowy Świat i przedłużenia ulicy Kosów - w części obejmującej południowy fragment



## Uzasadnienie

Niniejsza uchwała ma charakter porządkowy – jej celem jest wyłączenie z obszaru opracowania wskazanego w uchwale z dnia 11 lipca 2019 r. nr VII/119/2019 w sprawie przystąpienia do sporządzenia *miejscowego planu zagospodarowania przestrzennego miasta Gliwice dla obszaru położonego w rejonie ulicy Nowy Świat i przedłużenia ulicy Kosów*, fragmentu, dla którego przedmiotowy plan nie będzie sporządzany.

W toku prac projektowych z obszaru objętego projektem planu wyłączony został południowy fragment o powierzchni 0,04 ha. Stanowi on fragment większego terenu zieleni, którego pozostała część nie jest objęta granicami sporządzania nowego planu i dla którego ustalenia powinny być spójne.

W związku z powyższym podjęcie przedmiotowej uchwały jest uzasadnione.

Zastępca Prezydenta Miasta

  
Aleksandra Wysocka

12.10. 2020

Naczelnik Wydziału  
Planowania Przestrzennego

  
Iwona Pylypenko-Wilk

12.10. 2020

