



DRUK NR

600

**UCHWAŁA NR
RADY MIASTA GLIWICE**

z dnia 2021 r.

**w sprawie ustalenia nowego przebiegu istniejącej na terenie miasta Gliwice drogi gminnej
(ul. Kozłowska), odcinek od ronda Fryzego w ciągu ul. Daszyńskiego do ciekłu wodnego (ślepe
zakończenie)**

Na podstawie art. 18 ust. 2 pkt 15 ustawy z dnia 8 marca 1990 r. o samorządzie gminnym (t.j. Dz. U. z 2020 r. poz. 713 z późn. zm.) oraz art. 7 ust. 3 w związku z art. 10 ust. 4 ustawy z dnia 21 marca 1985 r. o drogach publicznych (t.j. Dz. U. z 2020 r. poz. 470 z późn. zm.), na wniosek Prezydenta Miasta Gliwice

**Rada Miasta Gliwice
uchwala, co następuje:**

§ 1. W związku z nowo wybudowanym odcinkiem drogi w śladzie ul. Kozłowskiej ustalić nowy przebieg drogi gminnej nr 130273 S, zlokalizowanej na terenie miasta Gliwice na działkach wskazanych w załączniku nr 1 do niniejszej uchwały.

§ 2. Ustalić przebieg drogi, o której mowa w § 1, zgodnie z załącznikiem graficznym obrazującym ten przebieg, stanowiącym załącznik nr 2 do niniejszej uchwały.

§ 3. Wykonanie uchwały powierzyć Prezydentowi Miasta Gliwice.

§ 4. Uchwała podlega ogłoszeniu w Dzienniku Urzędowym Województwa Śląskiego.

§ 5. Uchwała wchodzi w życie po upływie 14-tu dni od dnia ogłoszenia w Dzienniku Urzędowym Województwa Śląskiego.

Zastępca Prezydenta Miasta

Mariusz Śpiewok
Mariusz Śpiewok
06.07.2021.

PODINSPEKTOR

Iwona Krawiec

DYREKTOR

mgr inż. Anna Gilner
mgr inż. Anna Gilner

mgr inż. J. GROCHALSKI
RADCA PRAWNY

Załącznik Nr 1 do uchwały Nr

Rady Miasta Gliwice

z dnia.....2021 r.

Lp.	Obręb	Numer działki	Powierzchnia {ha}	Numer księgi wieczystej
1	Przedmieście	269/1	0,0138	GL1G/00128012/7
2	Przedmieście	122	0,0012	GL1G/00128012/7
3	Przedmieście	123	0,0013	GL1G/00128012/7
4	Przedmieście	783	0,0323	GL1G/00128012/7
5	Przedmieście	780/1	0,0175	GL1G/00132341/3
6	Przedmieście	781	0,0402	GL1G/00052707/2
7	Przedmieście	782	0,1277	GL1G/00052707/2
8	Przedmieście	784	0,5688	GL1G/00059281/8
9	Przedmieście	785	0,0002	GL1G/00059281/8
10	Przedmieście	786	0,0005	GL1G/00059281/8
11	Przedmieście	805	0,1719	GL1G/00041858/5
12	Przedmieście	806 (działka częściowo zajęta)	0,1477	GL1G/00045495/0

PODINSPEKTOR

Iwona Krawiec


DYREKTOR

mgr inż. Anna Gilner

Województwo Śląskie
Powiat: m. Gliwice
Jednostka ewidencyjna: 2-050-1, Gliwice
C/Brp. 0343, Przemysławie

Nowy przebieg drogi (gminnej)

SKALA: 1:1000
Mikrodokumentacja: F. 118/89, akces. nr: pasażer, P. 11 - 2020, adres: m. Gliwice, P. 1 - 1057/2007/14

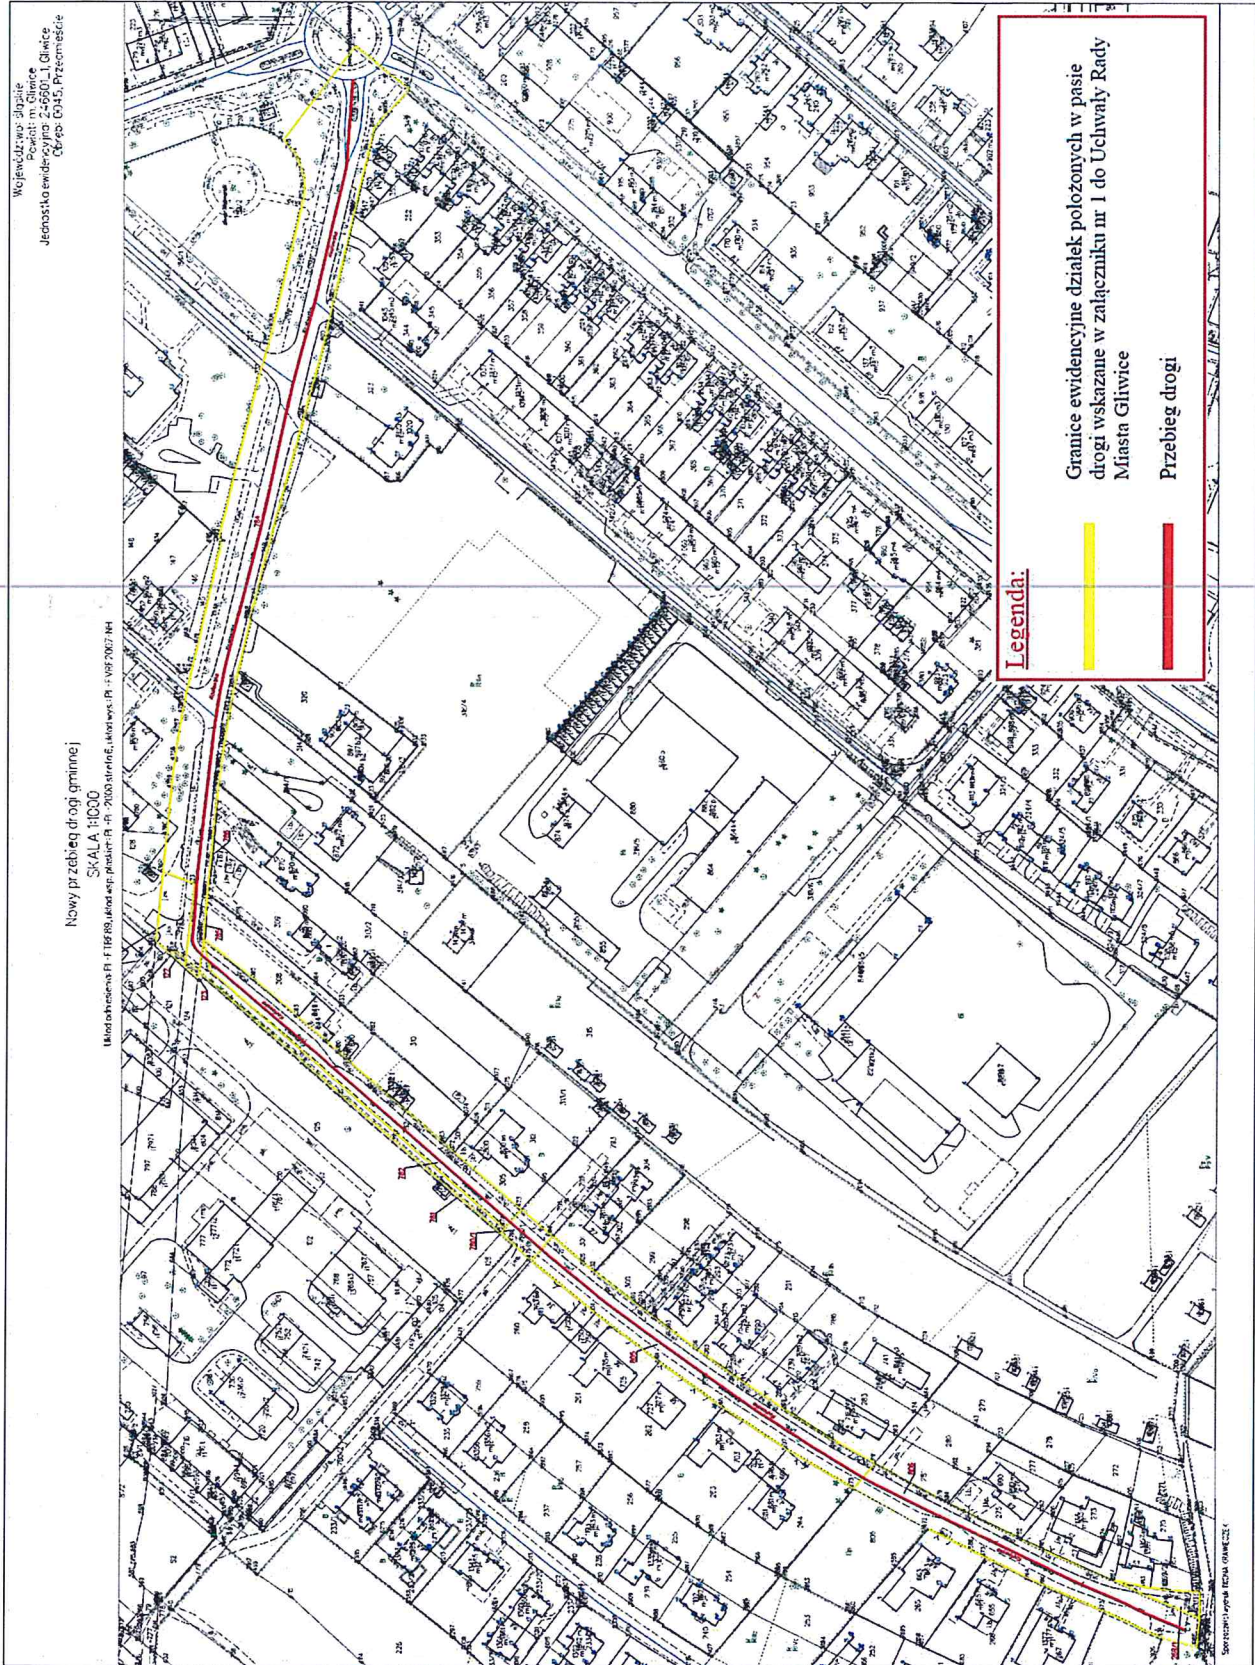

Legenda:

- Granice ewidencyjne działek położonych w pasie drogi wskazane w załączniku nr 1 do Uchwały Rady Miasta Gliwice
- Przebieg drogi

PODINSPEKTOR

Iwona Krawiec

DYREKTOR

mgr inż. Anna Głner

Uzasadnienie

Ustalenie nowego przebiegu drogi gminnej 130273 S nastąpiło ze względu na wybudowanie nowego odcinka drogi, stanowiącego przedłużenie istniejącej ul. Kozłowskiej oraz usankcjonowanie jej stanu faktycznego w terenie.

Zgodnie z art. 10 ust. 4 ustawy z dnia 21 marca 1985 r. o drogach publicznych (t.j. Dz. U. z 2020 r. poz. 470 z późn. zm.) – „nowo wybudowany odcinek drogi zostaje zaliczony do kategorii drogi, w której ciągu leży”. Rozpatrywany odcinek drogi przebiega od istniejącej części ul. Kozłowskiej o nawierzchni asfaltowej i zakończony jest placem do zawracania w okolicy cieku wodnego. Ponieważ jest przedłużeniem istniejącej ul. Kozłowskiej (droga gminna 130273 S) powinien zostać zaliczony do kategorii drogi w której ciągu leży tj. drogi gminnej.

Podjęcie uchwały w takim kształcie jest zasadne i spełnia wszystkie wymogi określone przepisami prawa.

Zastępca Prezydenta Miasta

Mariusz Spiewok

06.07.2021.

PODINSPEKTOR

Iwona Krawieczek

DYREKTOR

mgr inż. Anna Gliner