



DRUK NR

606

**UCHWAŁA NR
RADY MIASTA GLIWICE**

z dnia 2021 r.

w sprawie zaliczenia nowo wybudowanego odcinka drogi, od ronda w ciągu ul. Okrężnej w kierunku terenów przemysłowych po południowej stronie ul. Okrężnej w Gliwicach do kategorii dróg publicznych - gminnych oraz ustalenia jego przebiegu

Na podstawie art. 18 ust. 2 pkt 15 ustawy z dnia 8 marca 1990 r. o samorządzie gminnym (t.j. Dz. U. z 2020 r. poz. 713 z późn. zm.) oraz art. 7 ust. 1, 2 i 3 ustawy z dnia 21 marca 1985 r. o drogach publicznych (t.j. Dz. U. z 2020 r. poz. 470 z późn. zm.), na wniosek Prezydenta Miasta Gliwice

**Rada Miasta Gliwice
uchwała, co następuje:**

§ 1. Zaliczyć do kategorii dróg gminnych nowo wybudowany odcinek drogi, od ronda w ciągu ul. Okrężnej w kierunku terenów przemysłowych po południowej stronie ul. Okrężnej w Gliwicach, zlokalizowany na działkach wskazanych w załączniku nr 1 do niniejszej uchwały.

§ 2. Ustalić przebieg drogi, o której mowa w § 1, zgodnie z załącznikiem graficznym nr 2 do niniejszej uchwały.

§ 3. Wykonanie uchwały powierzyć Prezydentowi Miasta Gliwice.

§ 4. Uchwała podlega ogłoszeniu w Dzienniku Urzędowym Województwa Śląskiego.

§ 5. Uchwała wchodzi w życie po upływie 14-tu dni od dnia ogłoszenia w Dzienniku Urzędowym Województwa Śląskiego.

Zastępca Prezydenta Miasta

Mariusz Śpiewok

06.07.2021.

PODINSPEKTOR D Y REKTOR

Iwona Krawiec

mgr inż. Anna Gilner

mgr inż. GROCHALSKI
RADCA PRAWNY

Załącznik Nr 1 do uchwały Nr

Rady Miasta Gliwice

z dnia.....2021 r.

Lp.	Obręb	Numer działki	Powierzchnia {ha}	Numer księgi wieczystej
1	Nowe Gliwice	260/13	0,1455	GL1G/00139307/2
2	Nowe Gliwice	261/5	0,0599	GL1G/00139306/5
3	Nowe Gliwice	260/3	0,0665	GL1G/00139305/8
4	Nowe Gliwice	260/11	0,0177	GL1G/00139302/7
5	Nowe Gliwice	261/3	0,1010	GL1G/00139305/8
6	Nowe Gliwice	486/5	0,2202	GL1G/00102371/3

PODINSPEKTOR

Iwona Krawieczek


DYREKTOR

mgr inż. Anna Gilner

Województwo: śląskie
Powiat: m. Gliwice
Jednostka ewidencyjna: 246601_1, Gliwice
Obręb: 0037, Nowe Gliwice

Odcinek drogi gminnej powstałej na podstawie decyzji ZRID nr 4/2018 z dnia 16.02.2018r.

SKALA 1:1000
Układ odniesienia: PL-ETRF89, układ wsp. płaskich: PL-PL-2000 strefa 6, układ wys.: PL-EVRF2007-NH

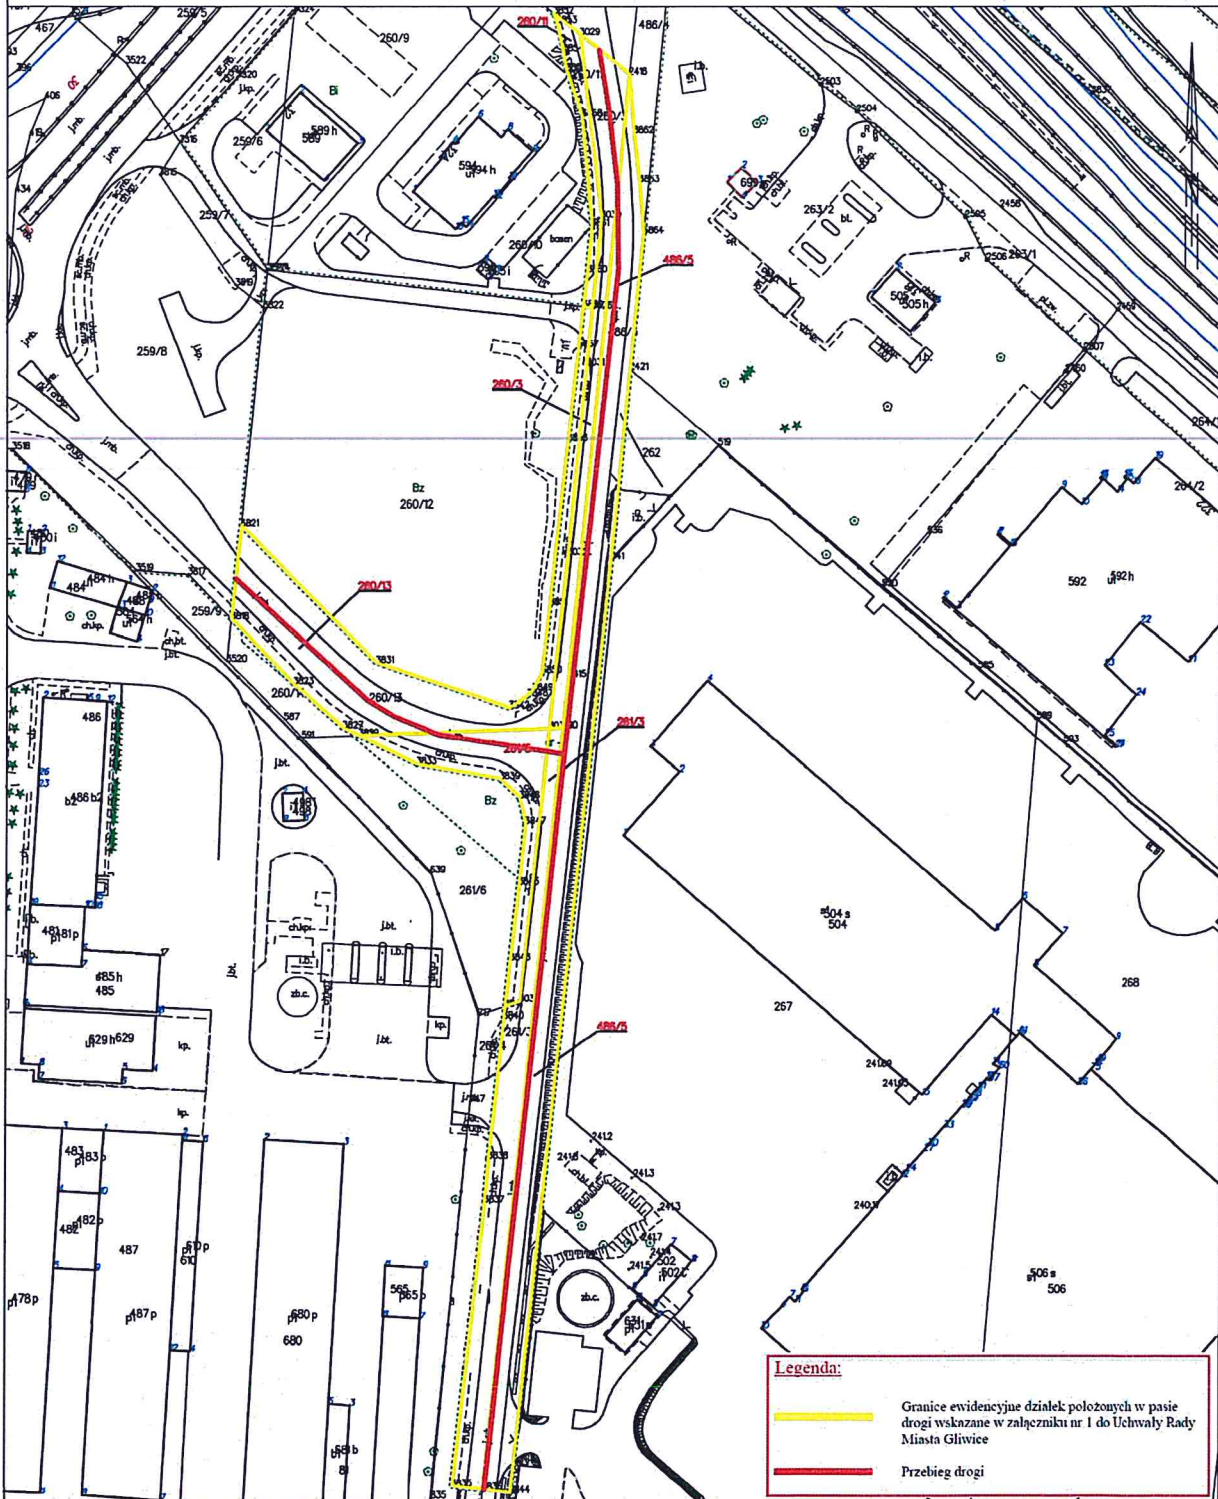

Sporządził(a) wydruk: IWONA KRAWIECZEK


PODINSPEKTOR
Iwona Krawieczek

DYREKTOR
mgr inż. Anna Gilner

Uzasadnienie

Odcinek drogi stanowiący zgodnie z niniejszą uchwałą przedmiot zaliczenia do kategorii dróg publicznych gminnych stanowi drogę, dla której została wydana decyzja o zezwoleniu na realizację inwestycji drogowej (ZRID) nr 4/2018 z dnia 16.02.2018 r. Zaliczenie jej do kategorii we właściwym trybie wynikającym z Ustawy o drogach publicznych, jest działaniem koniecznym do podjęcia w konsekwencji wybudowania i oddania do eksploatacji przedmiotowego odcinka drogi.

Podjęcie uchwały w takim kształcie jest zasadne i spełnia wszystkie wymogi określone przepisami prawa.

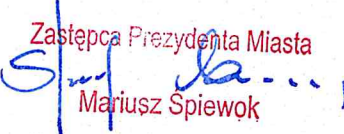Zastępca Prezydenta Miasta

Mariusz Spiewok


PODINSPEKTOR

Iwona Krawieczek

DYREKTOR


mgr inż. Anna Gilner