

DRUK NR

754

PROJEKT

Nr korespondencji SOD

Urząd Miejski w Gliwicach
Sekretariat Biura Rady Miasta

data wpływu 03-03-2022

UM

UCHWAŁA NR
RADY MIASTA GLIWICE

z dnia 2021 r.

w sprawie zaliczenia fragmentu ul. Strzelców Bytomskich w Gliwicach do kategorii drogi gminnej oraz ustalenia jej przebiegu

Na podstawie art. 18 ust. 2 pkt 15 ustawy z dnia 8 marca 1990 r. o samorządzie gminnym (t.j. Dz.U. z 2021 r. poz. 1372 z późn. zm.) oraz art. 7 ust. 1, 2 i 3 w związku z art. 10 ust. 3 ustawy z dnia 21 marca 1985 r. o drogach publicznych (t.j. Dz.U. z 2021 r. poz. 1376 z późn. zm.), na wniosek Prezydenta Miasta Gliwice

**Rada Miasta Gliwice
uchwala, co następuje:**

§ 1. Zaliczyć do kategorii dróg gminnych fragment ul. Strzelców Bytomskich na odcinku od ul. Nad Łakami (DP nr 7209 S) do ul. Jagodowej (DG nr 130001 S) w Gliwicach, zlokalizowany na działce wskazanej w załączniku nr 1 do niniejszej uchwały.

§ 2. Ustalić przebieg drogi, o której mowa w § 1, zgodnie z załącznikiem graficznym nr 2 do niniejszej uchwały.

§ 3. Wykonanie uchwały powierzyć Prezydentowi Miasta Gliwice.

§ 4. Uchwała podlega ogłoszeniu w Dzienniku Urzędowym Województwa Śląskiego.

§ 5. Uchwała wchodzi w życie po upływie 14 dni od dnia ogłoszenia w Dzienniku Urzędowym Województwa Śląskiego, z mocą obowiązującą od dnia 1 stycznia 2022 r.

Prezydent Miasta

Adam Neumann

2.03.2022

INSPEKTOR

Iwona Krawiec

DYREKTOR

mgr inż. Anna Gilner

KREWSKI

RADCA

Załącznik Nr 1 do uchwały Nr
Rady Miasta Gliwice
z dnia 2021 r.

Numery działek przeznaczone do zaliczenia do kategorii drogi publicznej gminnej na terenie miasta Gliwice:


Lp.	Obręb	Numer działki	Powierzchnia (ha)	Numer księgi wieczystej	Własność
1	Czechowice Zachód	478 – część działki	1,0710	GL1G/00073529/3	Gmina Gliwice

INSPEKTOR
Iwona Krawiec

DYREKTOR
mgr inż. Anna Gilner

Odcinek drogi stanowiący drogę powiatową
 SKALA 1:1000

Wyodrębnienie działki
 Powiat m. Gliwice
 Jednostka ewidencyjna 245001, Gliwice
 Dział 0023

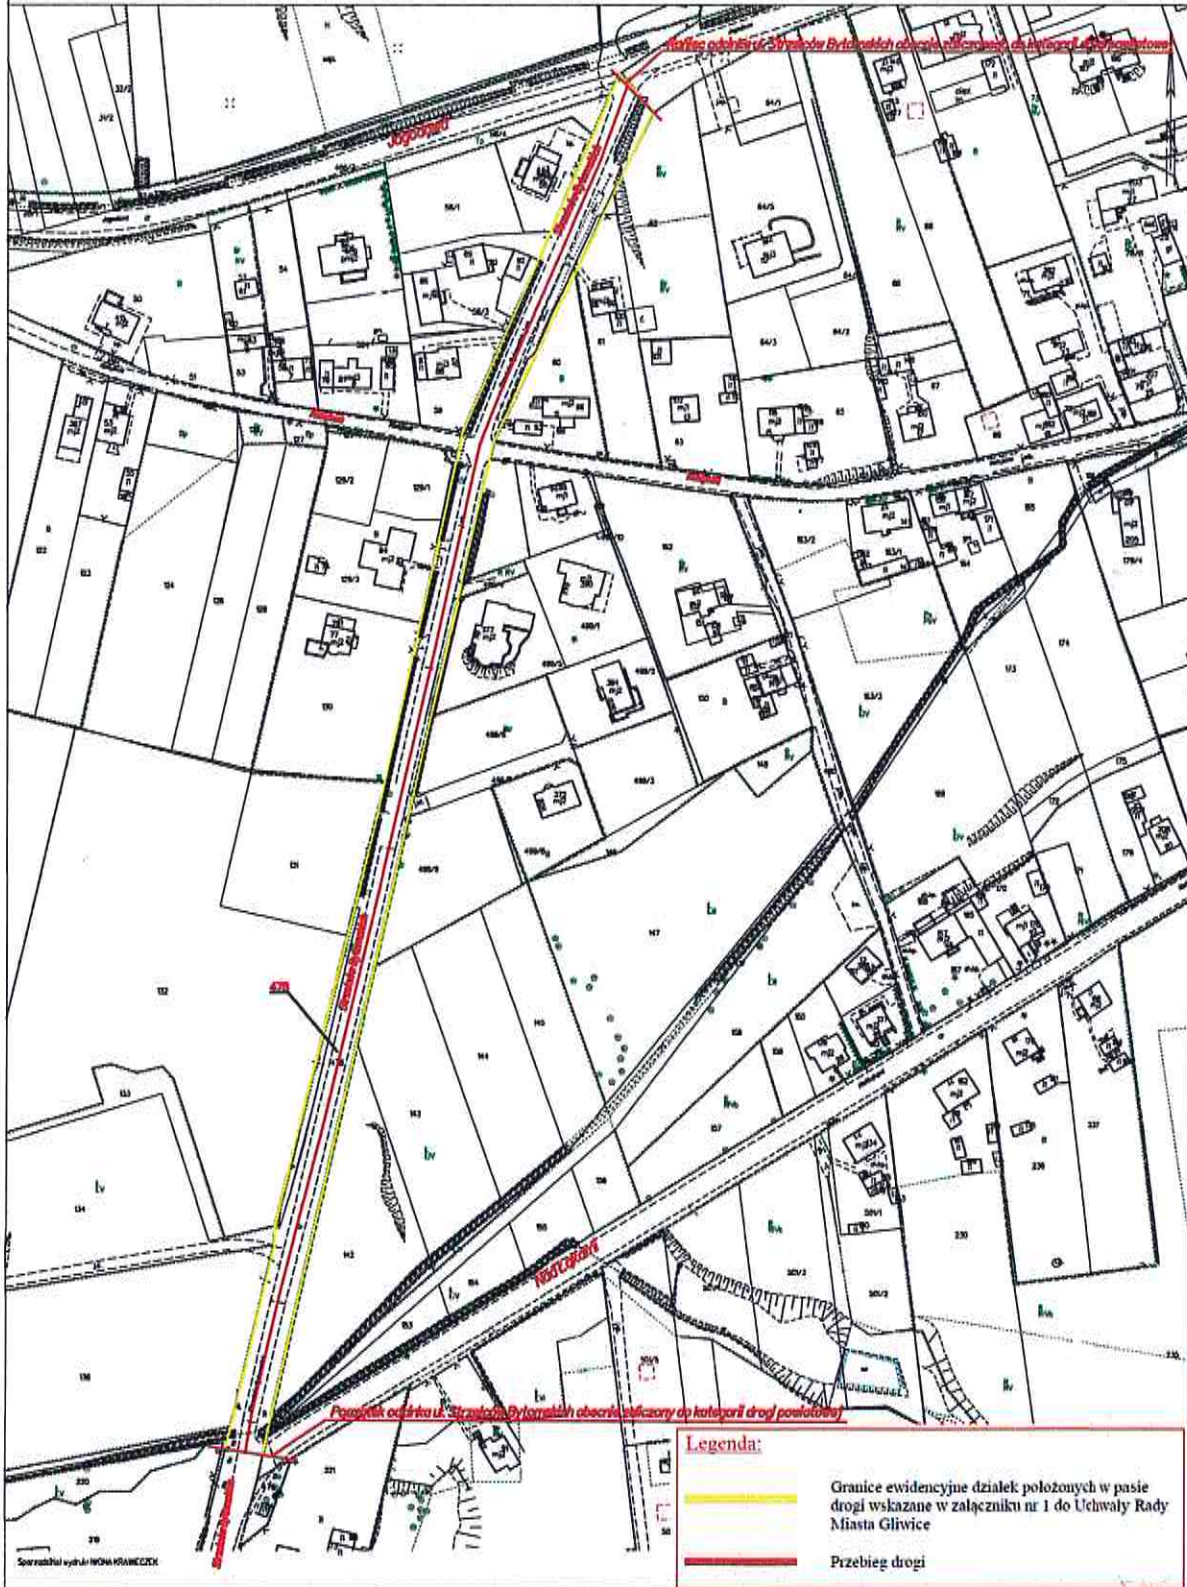

INSPEKTOR
 Iwona Krawiec

DYREKTOR
 mgr inż. Anna Gilner

02024/2021
 2021.07.27
 2021.07.27

UZASADNIENIE

Ul. Strzelców Bytomskich (obecnie DP nr 7209 S) uzyskała kategorię drogi powiatowej na mocy prawa 1.01.1999 r. w wyniku przeprowadzonej reformy administracyjnej. Wcześniej ulica ta stanowiła drogę wojewódzką na podstawie rozporządzenia Ministra Komunikacji z dnia 14 lipca 1986 r. w sprawie zaliczenia do kategorii dróg wojewódzkich (m.in. dróg na terenie województwa katowickiego).

Główny ciąg komunikacyjny drogi powiatowej nr 7209 S znajduje się w śladzie ul. Strzelców Bytomskich na odcinku od ul. Przyszowskiej (DP nr 7208 S) do ul. Nad Łakami (DP nr 7209 S), a następnie do ul. Toszeckiej (DW nr 901). Odcinek ul. Strzelców Bytomskich od ul. Nad Łakami (DP nr 7209 S) do ul. Jagodowej (DG nr 130001 S) jest drogą o znaczeniu lokalnym i stanowi uzupełnienie sieci dróg służących miejscowym potrzebom, w związku z powyższym nie wpisuje się w definicję określoną w art. 6a ust. 1 ustawy z dnia 21 marca 1985 r. o drogach publicznych (t.j. Dz.U. z 2021 r. poz. 1376 z późn. zm.), w myśl której do dróg powiatowych zalicza się drogi stanowiące połączenia miast będących siedzibami powiatów z siedzibami gmin i siedzib gmin między sobą.

Ponadto przedmiotowa zmiana jest elementem porządkowania kategorii dróg i ich przebiegów w mieście Gliwice, co zapewni sprawniejsze zarządzanie tymi drogami.

W celu dokonania zmiany kategorii drogi publicznej, przed jej zaliczeniem do kategorii drogi gminnej winna ona być pozbawiona swojej dotychczasowej kategorii – w tym przypadku powiatowej. Zarówno pozbawienie kategorii drogi powiatowej, jak i zaliczenie do kategorii drogi gminnej winno zostać przeprowadzone do końca trzeciego kwartału danego roku, aby zmiana kategorii mogła obowiązywać od 1 stycznia roku następnego. Równoległe przygotowany zatem został projekt uchwały Rady Miasta Gliwice w sprawie pozbawienia fragmentu ul. Strzelców Bytomskich na odcinku od ul. Nad Łakami (DP nr 7209 S) do ul. Jagodowej (DG nr 13001 S) kategorii drogi powiatowej.

Podjęcie uchwały w takim kształcie jest zasadne i spełnia wszystkie wymogi określone przepisami prawa.

Zastępca Prezydenta Miasta
Mariusz Sajdak 2023.10.27

INSPEKTOR

Iwona Krawiec

DYREKTOR

mgr Inż. Anna Gilner