


DRUK NR

868

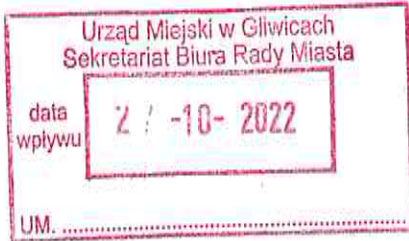

Projekt

z dnia 4 października 2022 r.
Zatwierdzony przez

UCHWAŁA NR
RADY MIASTA GLIWICE

z dnia 2022 r.

w sprawie ustalenia nowego przebiegu istniejącej na terenie miasta Gliwice drogi gminnej (ul. Biegusa), odcinek od ul. Czapli do ul. Tadeusza Mazowieckiego w Gliwicach

Na podstawie art. 18 ust. 2 pkt 15 ustawy z dnia 8 marca 1990 r. o samorządzie gminnym (t.j. Dz.U. z 2022 r. poz. 559 z późn. zm.) oraz art. 7 ust. 3, w związku z art. 10 ust. 4 ustawy z dnia 21 marca 1985 r. o drogach publicznych (t.j. Dz.U. z 2022 r. poz. 1693 z późn. zm.), na wniosek Prezydenta Miasta Gliwice

Rada Miasta Gliwice
uchwała, co następuje:

§ 1. W związku z wybudowanym odcinkiem drogi na przedłużeniu ul. Biegusa ustalić aktualny przebieg drogi gminnej nr 130407 S, zlokalizowanej na terenie miasta Gliwice na działkach wskazanych w załączniku nr 1 do niniejszej uchwały.

§ 2. Ustalić przebieg drogi, o której mowa w § 1, zgodnie z załącznikiem graficznym obrazującym ten przebieg, stanowiącym załącznik nr 2 do niniejszej uchwały.

§ 3. Wykonanie uchwały powierzyć Prezydentowi Miasta Gliwice.

§ 4. Uchwała podlega ogłoszeniu w Dzienniku Urzędowym Województwa Śląskiego.

§ 5. Uchwała wchodzi w życie po upływie 14 dni od dnia ogłoszenia w Dzienniku Urzędowym Województwa Śląskiego.

Prezydent Miasta

Adam Neumann

27.10.2022

INSPEKTOR

Iwona Krawiec

KIEROWNIK REFERATU
regulacji stanów prawnych

mgr Maciej Erdmann

DYREKTOR

mgr inż. Anna Gilner

KRZYSZTOF GŁOCHALSKI
RADCA PRAWNY

Załącznik Nr 1 do uchwały Nr

Rady Miasta Gliwice

z dnia.....2022 r.

Numery działek przeznaczone do zaliczenia do kategorii drogi publicznej gminnej na terenie miasta Gliwice:

Lp.	Obręb	Numer działki	Powierzchnia (ha)	Numer księgi wieczystej	Własność
1	Sikornik	1242	0,8117	GL1G/00034837/0	Gmina Gliwice
2	Sikornik	1131	0,7856	GL1G/00060304/6	Gmina Gliwice
3	Sikornik	168	0,0164	GL1G/00052212/5	Gmina Gliwice
4	Sikornik	167	0,0158	GL1G/00052212/5	Gmina Gliwice
5	Sikornik	166	0,0050	GL1G/00052212/5	Gmina Gliwice
6	Sikornik	165	0,0265	GL1G/00052212/5	Gmina Gliwice
7	Sikornik	162	0,0682	GL1G/00052212/5	Gmina Gliwice
8	Wójtowe Pola	86/1	0,0030	GL1G/00060304/6	Gmina Gliwice
9	Wójtowe Pola	87/1 (w części)	0,0529	GL1G/00119959/1	Gmina Gliwice
10	Wójtowe Pola	88/1 (w części)	0,1722	GL1G/00119958/4	Gmina Gliwice
11	Wójtowe Pola	89/1	0,0005	GL1G/00039417/5	Gmina Gliwice
12	Sikornik	161	0,0381	GL1G/00055415/9	Gmina Gliwice
13	Sikornik	159/5	0,0464	GL1G/00060304/6	Gmina Gliwice
14	Sikornik	159/7	0,0106	GL1G/00060304/6	Gmina Gliwice
15	Sikornik	160/5	0,0146	GL1G/00060304/6	Gmina Gliwice
16	Wójtowe Pola	75/14	0,0469	GL1G/00060304/6	Gmina Gliwice
17	Wójtowe Pola	75/19	0,0104	GL1G/00060304/6	Gmina Gliwice
18	Wójtowe Pola	74/15	0,0732	GL1G/00060304/6	Gmina Gliwice
19	Wójtowe Pola	74/13	0,0028	GL1G/00060304/6	Gmina Gliwice
20	Wójtowe Pola	73/7	0,0337	GL1G/00012441/7	Gmina Gliwice
21	Wójtowe Pola	72/8	0,0006	GL1G/00010493/2	Gmina Gliwice


INSPEKTOR

Iwona Krawiec

DYREKTOR

mgr inż. Anna Gilner

Aktualny przebieg drogi
SKALA 1:1000

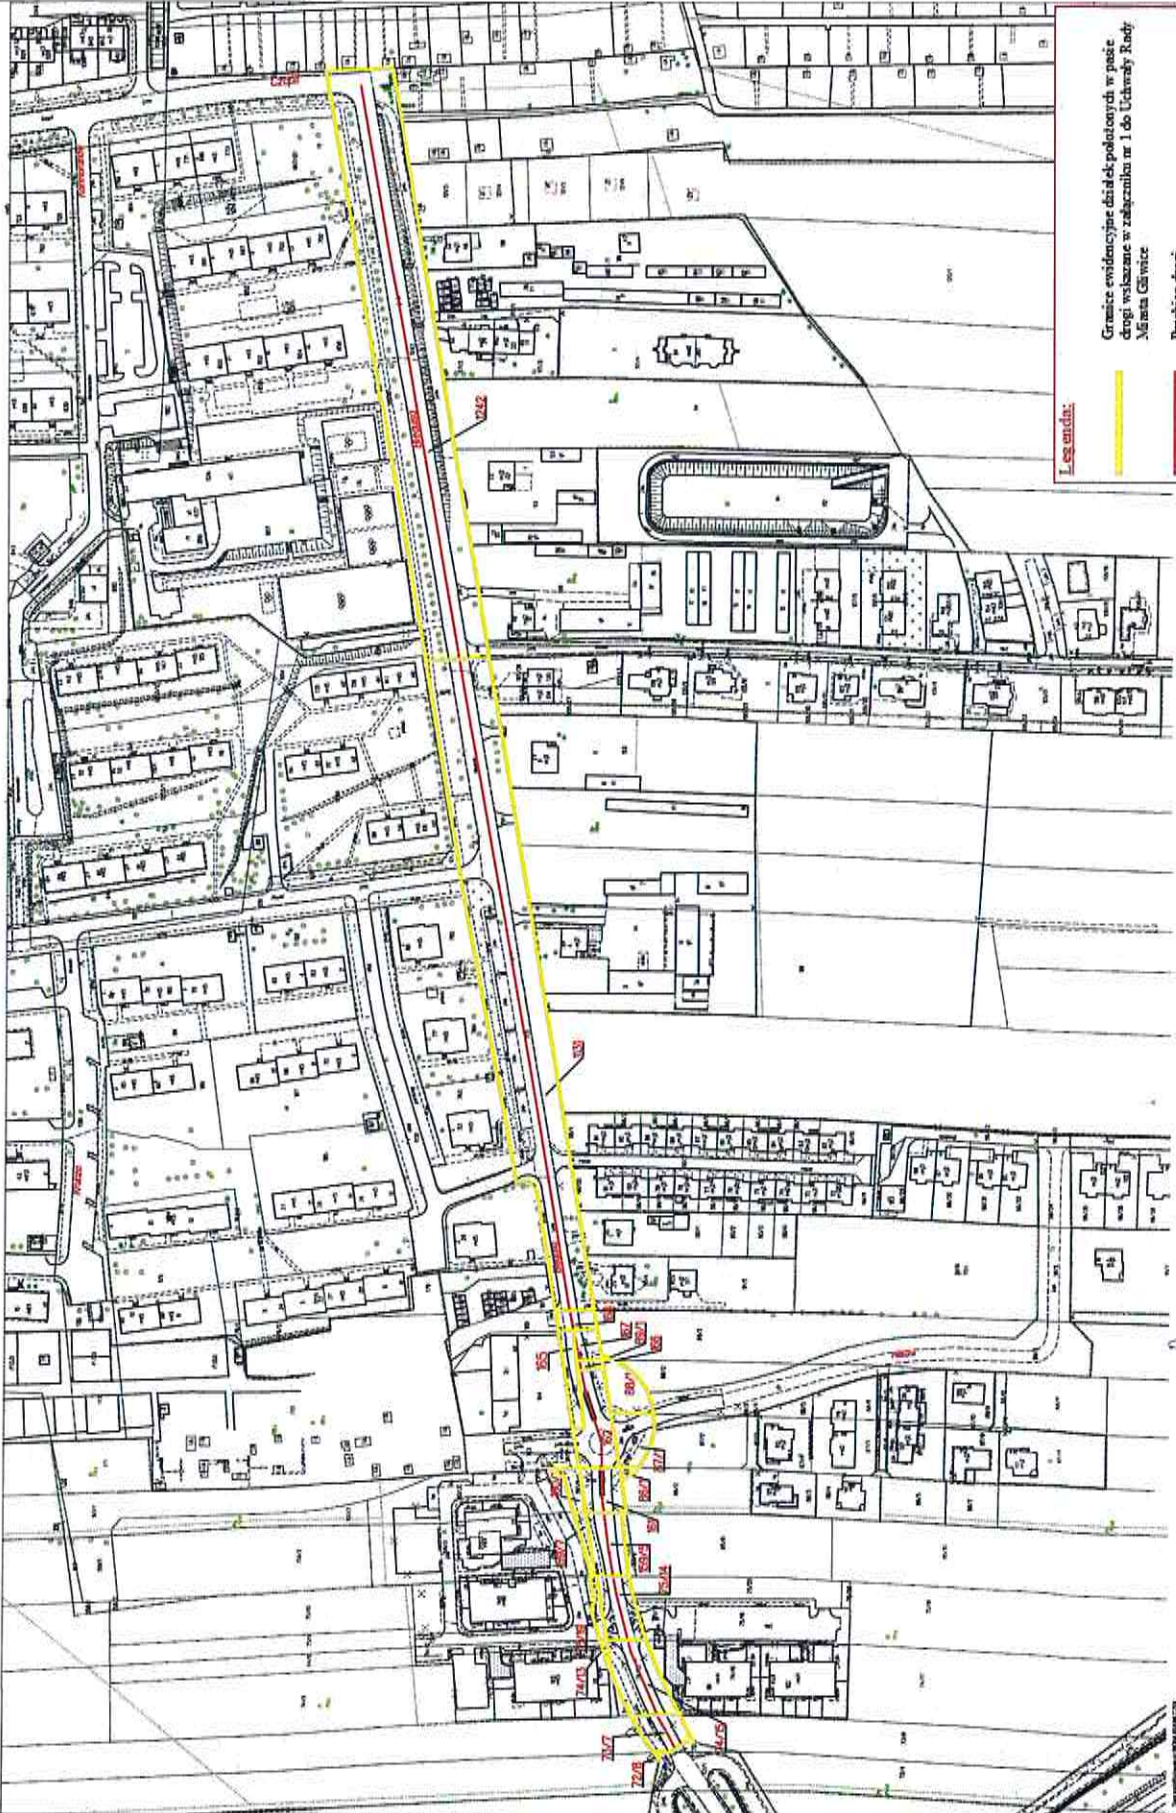

Legenda:

Granice ewidencyjne działek położonych w pasie drogi wskazane w załączniku nr 1 do Uchwały Rady Miasta Gliwice

Przebieg drogi

INSPEKTOR

Iwona Krawiec

DIREKTOR

mgr inż. Anna Gilney

Uzasadnienie

Ustalenie nowego przebiegu drogi gminnej nr 130407 S nastąpiło ze względu na wybudowanie nowego odcinka drogi, stanowiącego przedłużenie istniejącej ul. Biegusa, oraz usankcjonowanie jej stanu faktycznego w terenie.

Zgodnie z art. 10 ust. 4 ustawy z dnia 21 marca 1985 r. o drogach publicznych (t.j. Dz.U. z 2022 r. poz. 1693 z późn. zm.) „nowo wybudowany odcinek drogi zostaje zaliczony do kategorii drogi, w której ciągu leży”. Rozpatrywany odcinek drogi przebiega od istniejącej części ul. Biegusa (DG nr 130407 S) do ul. Tadeusza Mazowieckiego (DK nr 78) i ponieważ jest przedłużeniem istniejącej już ul. Biegusa, powinien zostać zaliczony do kategorii drogi, w której ciągu leży, tj. drogi gminnej.

Mając na uwadze powyższe, podjęcie uchwały w takim brzmieniu jest zasadne oraz spełnia wszystkie wymogi określone przepisami prawa.

 Zastępca Prezydenta Miasta
Mariusz Śpiewok


INSPEKTOR

Iwona Krawieczek

DYREKTOR


mgr inż. Anna Gilner