

RADA MIEJSKA W GLIWICACH	
Urząd Miejski w Gliwicach	BPR
14 KWI. 2008	
Nr	

- PROJEKT -

DRUK NR 489

**Uchwała Nr.....
Rady Miejskiej w Gliwicach**

z dnia.....

w sprawie zmiany załącznika graficznego do Uchwały Nr IV/87/2007 Rady Miejskiej w Gliwicach z dnia 15 lutego 2007 r. w sprawie przystąpienia do sporządzenia miejscowego planu zagospodarowania przestrzennego miasta Gliwice dla terenu położonego po wschodniej stronie ul. Tarnogórskiej, obejmującego część dzielnicy Szobiszowice i Zatorze

Na podstawie art. 18 ust. 2 pkt 5 z dnia 8 marca 1990 r. ustawy o samorządzie gminnym (tekst jednolity Dz.U. Nr 142 z 2001 r., poz. 1591 z późniejszymi zmianami) oraz art. 14 ust. 1, 2 i 4 ustawy z dnia 27 marca 2003 r. o planowaniu i zagospodarowaniu przestrzennym (Dz.U. Nr 80 z 2003 r., poz. 717 z późniejszymi zmianami), na wniosek Prezydenta Miasta Gliwice

**Rada Miejska w Gliwicach
uchwała:**

§ 1

Dokonuje się zmiany załącznika graficznego do Uchwały Nr IV/87/2007 Rady Miejskiej w Gliwicach z dnia 15 lutego 2007 r. w sprawie przystąpienia do sporządzenia miejscowego planu zagospodarowania przestrzennego miasta Gliwice dla terenu położonego po wschodniej stronie ul. Tarnogórskiej, obejmującego część dzielnicy Szobiszowice i Zatorze.

Zmiana ta polega na zastąpieniu dotychczasowego załącznika graficznego do ww. uchwały błędnie wskazującego teren po zachodniej stronie ul. Tarnogórskiej, załącznikiem graficznym wskazującym właściwy teren, położony po wschodniej stronie ul. Tarnogórskiej.

§ 2

Załącznik graficzny do Uchwały nr IV/87/2007 Rady Miejskiej w Gliwicach z dnia 15 lutego 2007 r. zastępuje się załącznikiem do niniejszej uchwały.

§ 3

Pozostałe postanowienia Uchwały Nr IV/87/2007 Rady Miejskiej w Gliwicach z dnia 15 lutego 2007 r. nie ulegają zmianie.

§ 4

Wykonanie uchwały powierza się Prezydentowi Miasta Gliwice.

§ 5

Uchwała wchodzi w życie z dniem jej podjęcia.

Naczelnik Wydziału

[Signature]
mgr inż. arch. Małgorzata Seweryn

03.04.2008

PREZYDENT MIASTA

[Signature]
Zygmunt Frankiewicz

11.04.08

ADWOKAT
[Signature]
Tomasz Włodzyk

UZASADNIENIE

W dniu 25 marca 2004 r. Rada Miejska w Gliwicach podjęła Uchwałę nr XVIII/475/2004 w sprawie przystąpienia do sporządzenia miejscowego planu zagospodarowania przestrzennego miasta Gliwice dla terenu obejmującego dzielnice Szobiszowice i Zatorze.

Obszar objęty granicami sporządzenia planu charakteryzuje się dużym stopniem skomplikowania zagadnień planistycznych. Biorąc pod uwagę zakres opracowania i skalę dokładności, w jakiej Prezydent Miasta jest zobowiązany sporządzić projekt planu, wskazane było podzielenie przedmiotowego obszaru na dwa, o mniejszej powierzchni.

Wobec powyższego w dniu 15 lutego 2007 r. zostały podjęte trzy, niżej wymienione uchwały:

1. uchwała Nr IV/86/2007 w sprawie uchylenia uchwały o przystąpieniu do sporządzenia miejscowego planu zagospodarowania przestrzennego dla fragmentu miasta Gliwice dla terenu obejmującego dzielnice Szobiszowice i Zatorze;
2. uchwała Nr IV/87/2007 w sprawie przystąpienia do sporządzenia miejscowego planu zagospodarowania przestrzennego miasta Gliwice dla terenu położonego po wschodniej stronie ul. Tarnogórskiej, obejmującego część dzielnicy Szobiszowice i Zatorze;
3. uchwała Nr IV/88/2007 w sprawie przystąpienia do sporządzenia miejscowego planu zagospodarowania przestrzennego miasta Gliwice dla terenu położonego po zachodniej stronie ul. Tarnogórskiej, obejmującego część dzielnicy Szobiszowice i Zatorze.

W trakcie ostatecznych prac techniczno-redakcyjnych podczas przygotowywania projektów przedmiotowych uchwał do przedstawienia na sesji Rady Miejskiej doszło do niezamierzonej zamiany załączników graficznych do dwóch ostatnich ww. uchwał. Wskutek tego, do uchwały Nr IV/87/2007 w sprawie przystąpienia do sporządzania miejscowego planu zagospodarowania przestrzennego miasta Gliwice dla terenu położonego **po wschodniej** stronie ul. Tarnogórskiej, obejmującego część dzielnicy Szobiszowice i Zatorze, dołączono załącznik graficzny wskazujący obszar **po zachodniej** stronie ul. Tarnogórskiej, zaś do uchwały Nr IV/88/2007 w sprawie przystąpienia do sporządzania m.p.z.p. miasta Gliwice dla terenu położonego **po zachodniej** stronie ul. Tarnogórskiej, dołączono załącznik wskazujący obszar **po wschodniej** stronie ul. Tarnogórskiej.

Obecna sytuacja uniemożliwia podjęcie dalszych prac nad sporządzaniem planu, w tym ogłoszenie przetargu i wyłonienie wykonawcy.

Wobec powyższego podjęcie uchwał korygujących ww. zamianę jest konieczne i uzasadnione.

Naczelnik Wydziału


mgr inż. arch. Małgorzata Seweryn

03.04.2008

Zastępca Prezydenta Miasta

Adam NIEWIARSKI

11.04.08

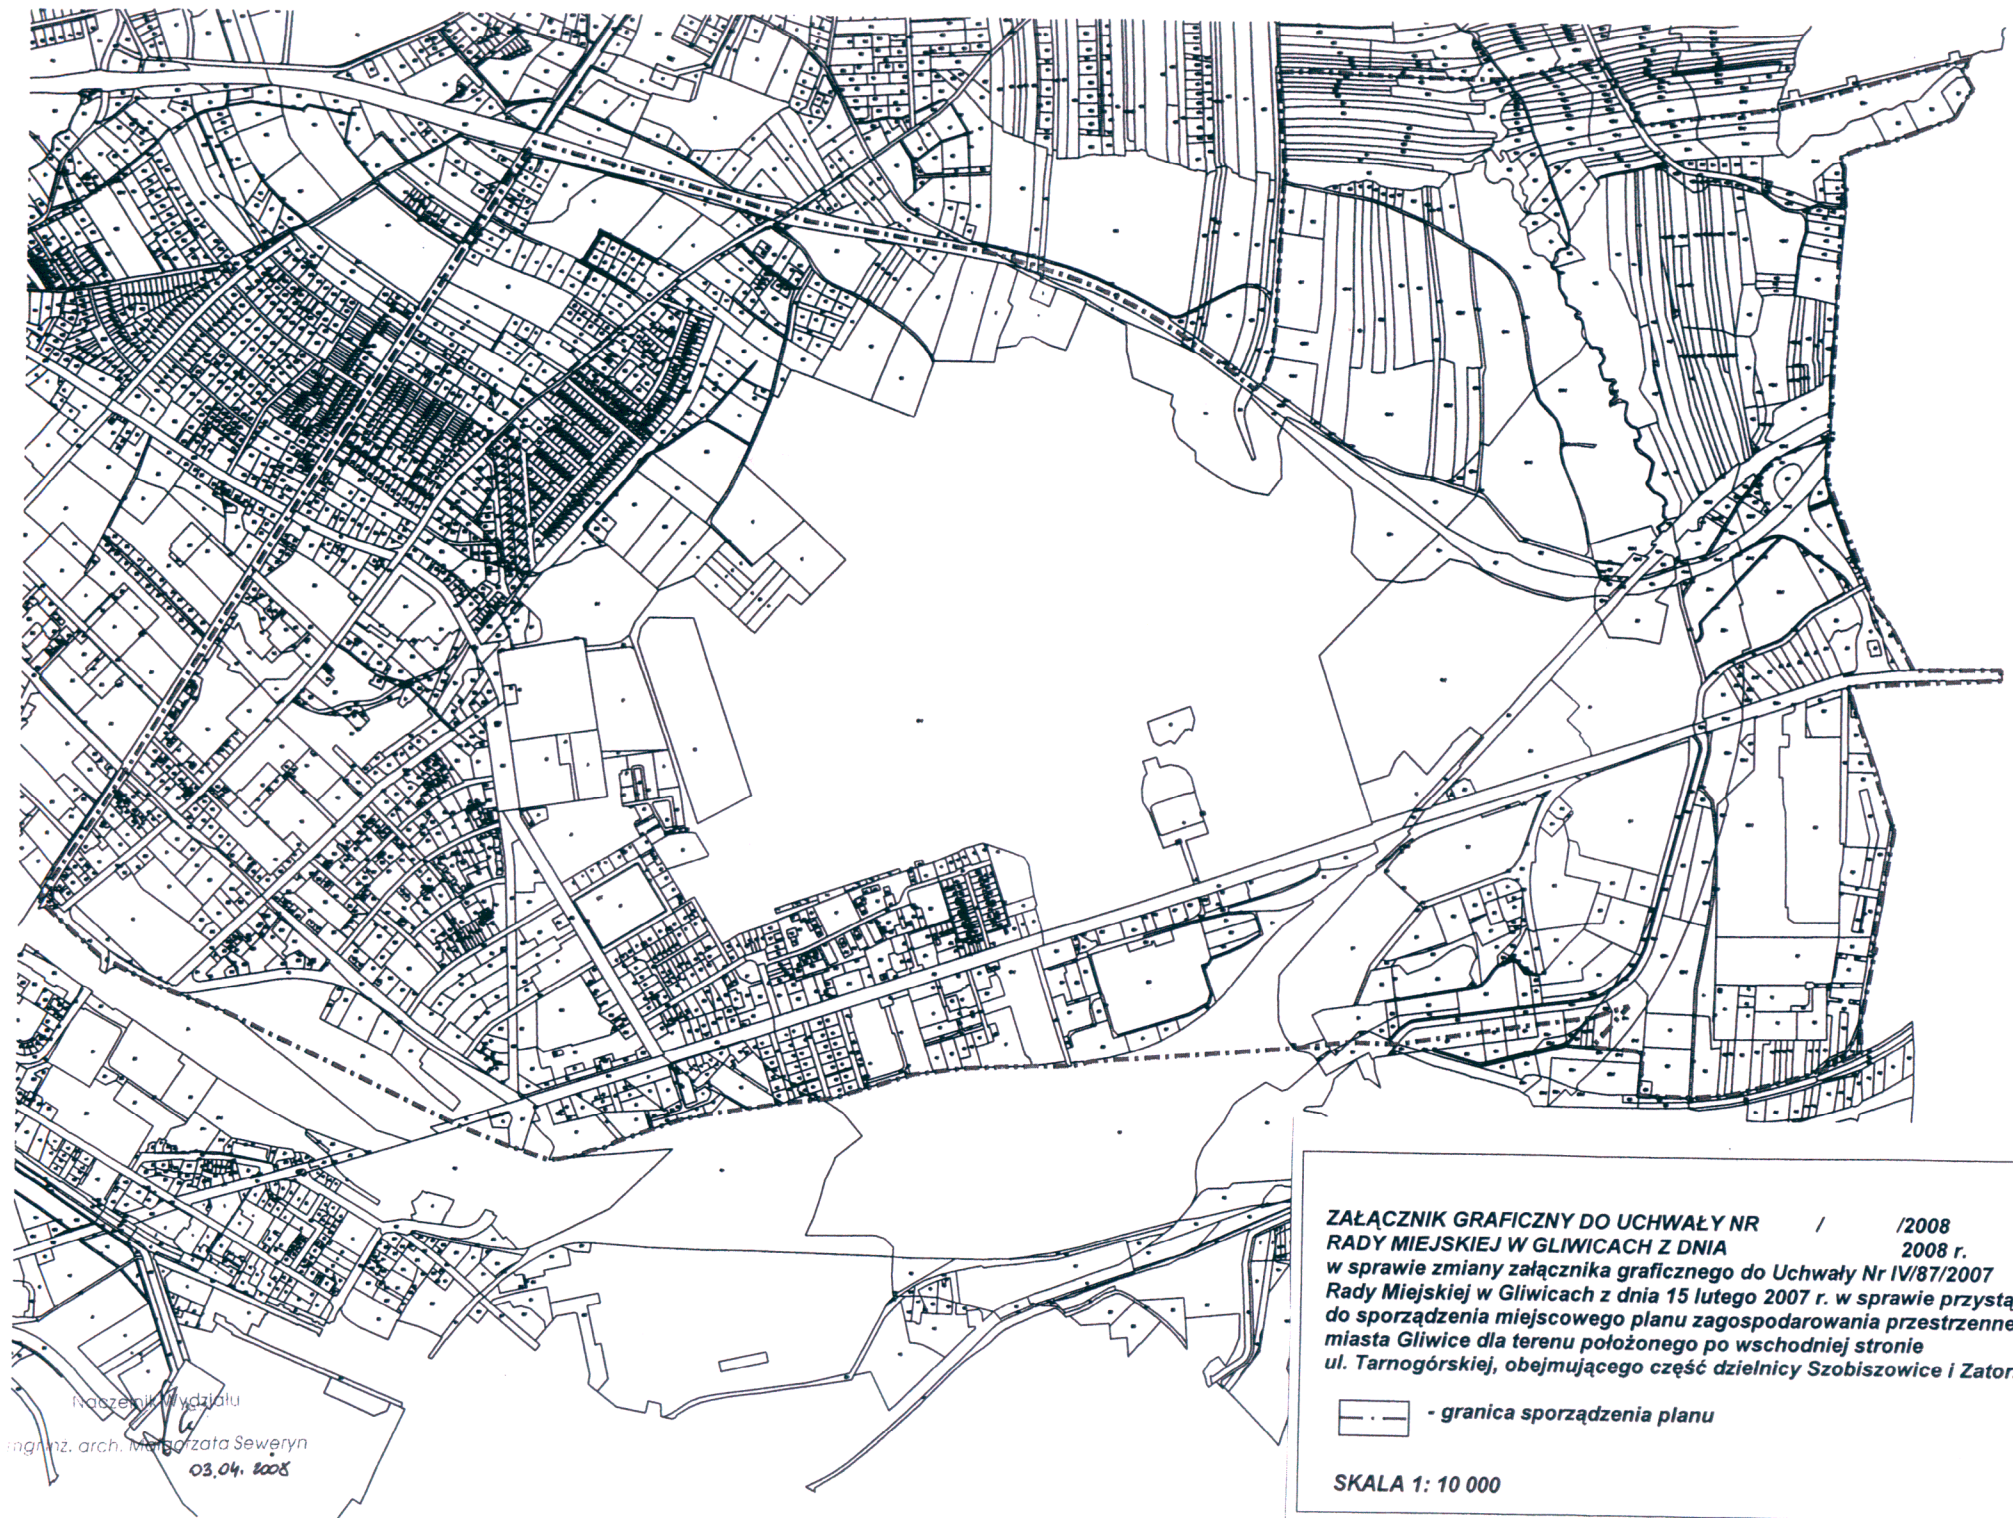

ZAŁĄCZNIK GRAFICZNY DO UCHWAŁY NR / /2008
RADY MIEJSKIEJ W GLIWICACH Z DNIA 2008 r.
w sprawie zmiany załącznika graficznego do Uchwały Nr IV/87/2007
Rady Miejskiej w Gliwicach z dnia 15 lutego 2007 r. w sprawie przystąpienia
do sporządzenia miejscowego planu zagospodarowania przestrzennego
miasta Gliwice dla terenu położonego po wschodniej stronie
ul. Tarnogórskiej, obejmującego część dzielnicy Szobiszowice i Zatorze

 - granica sporządzenia planu

SKALA 1: 10 000

Instytut Wydawniczy
Inżyn. arch. Małgorzata Seweryn
03.04. 2008