


SCHEMAT ZAGOSPODAROWANIA TERENU  
PÓŁNOC

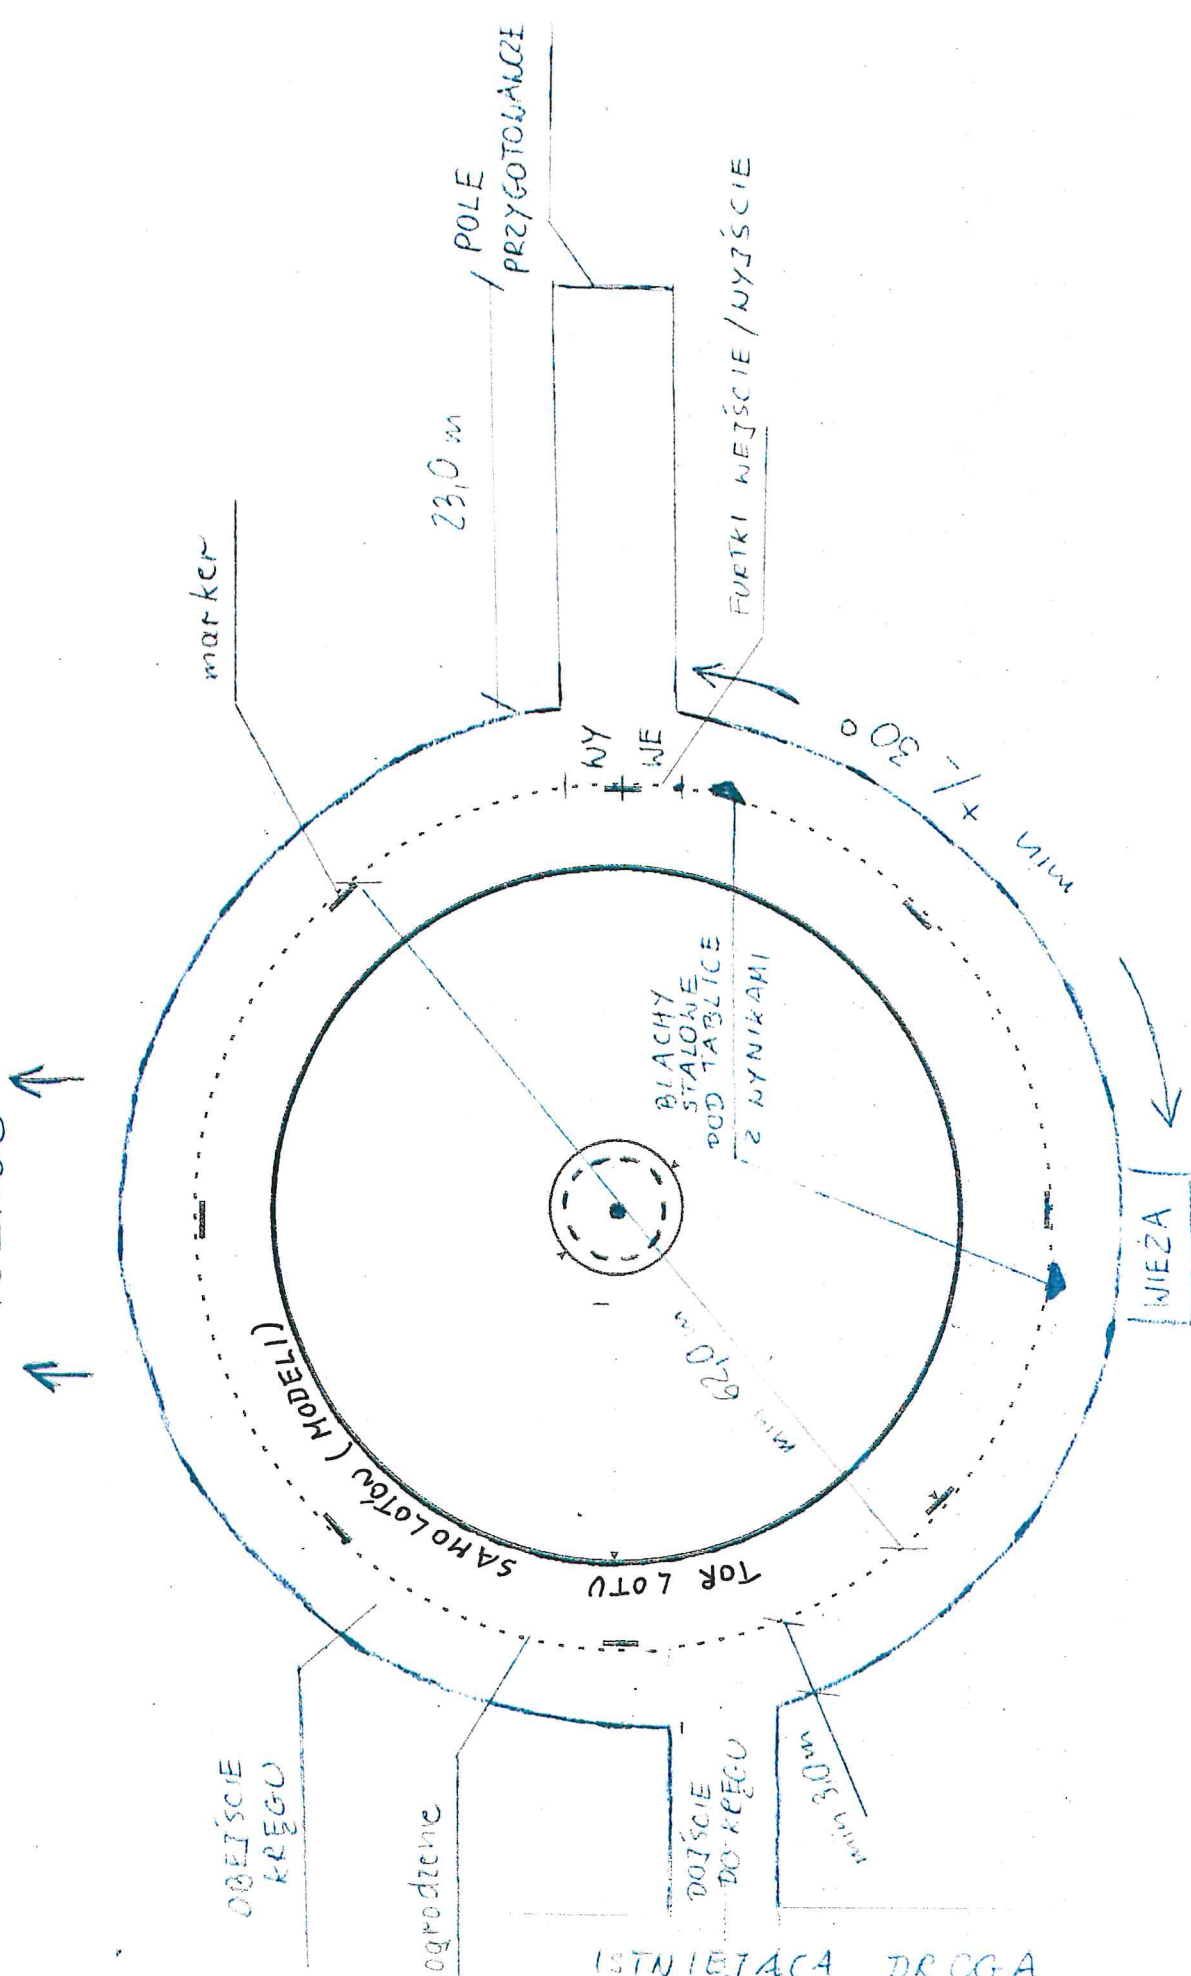

ISTNIEJĄCA DRUGA  
GRUNTOWA STANOWIĄCA  
DO JAZD DO  
OSRODKÓW DZIAKOWYCH