



TOZ

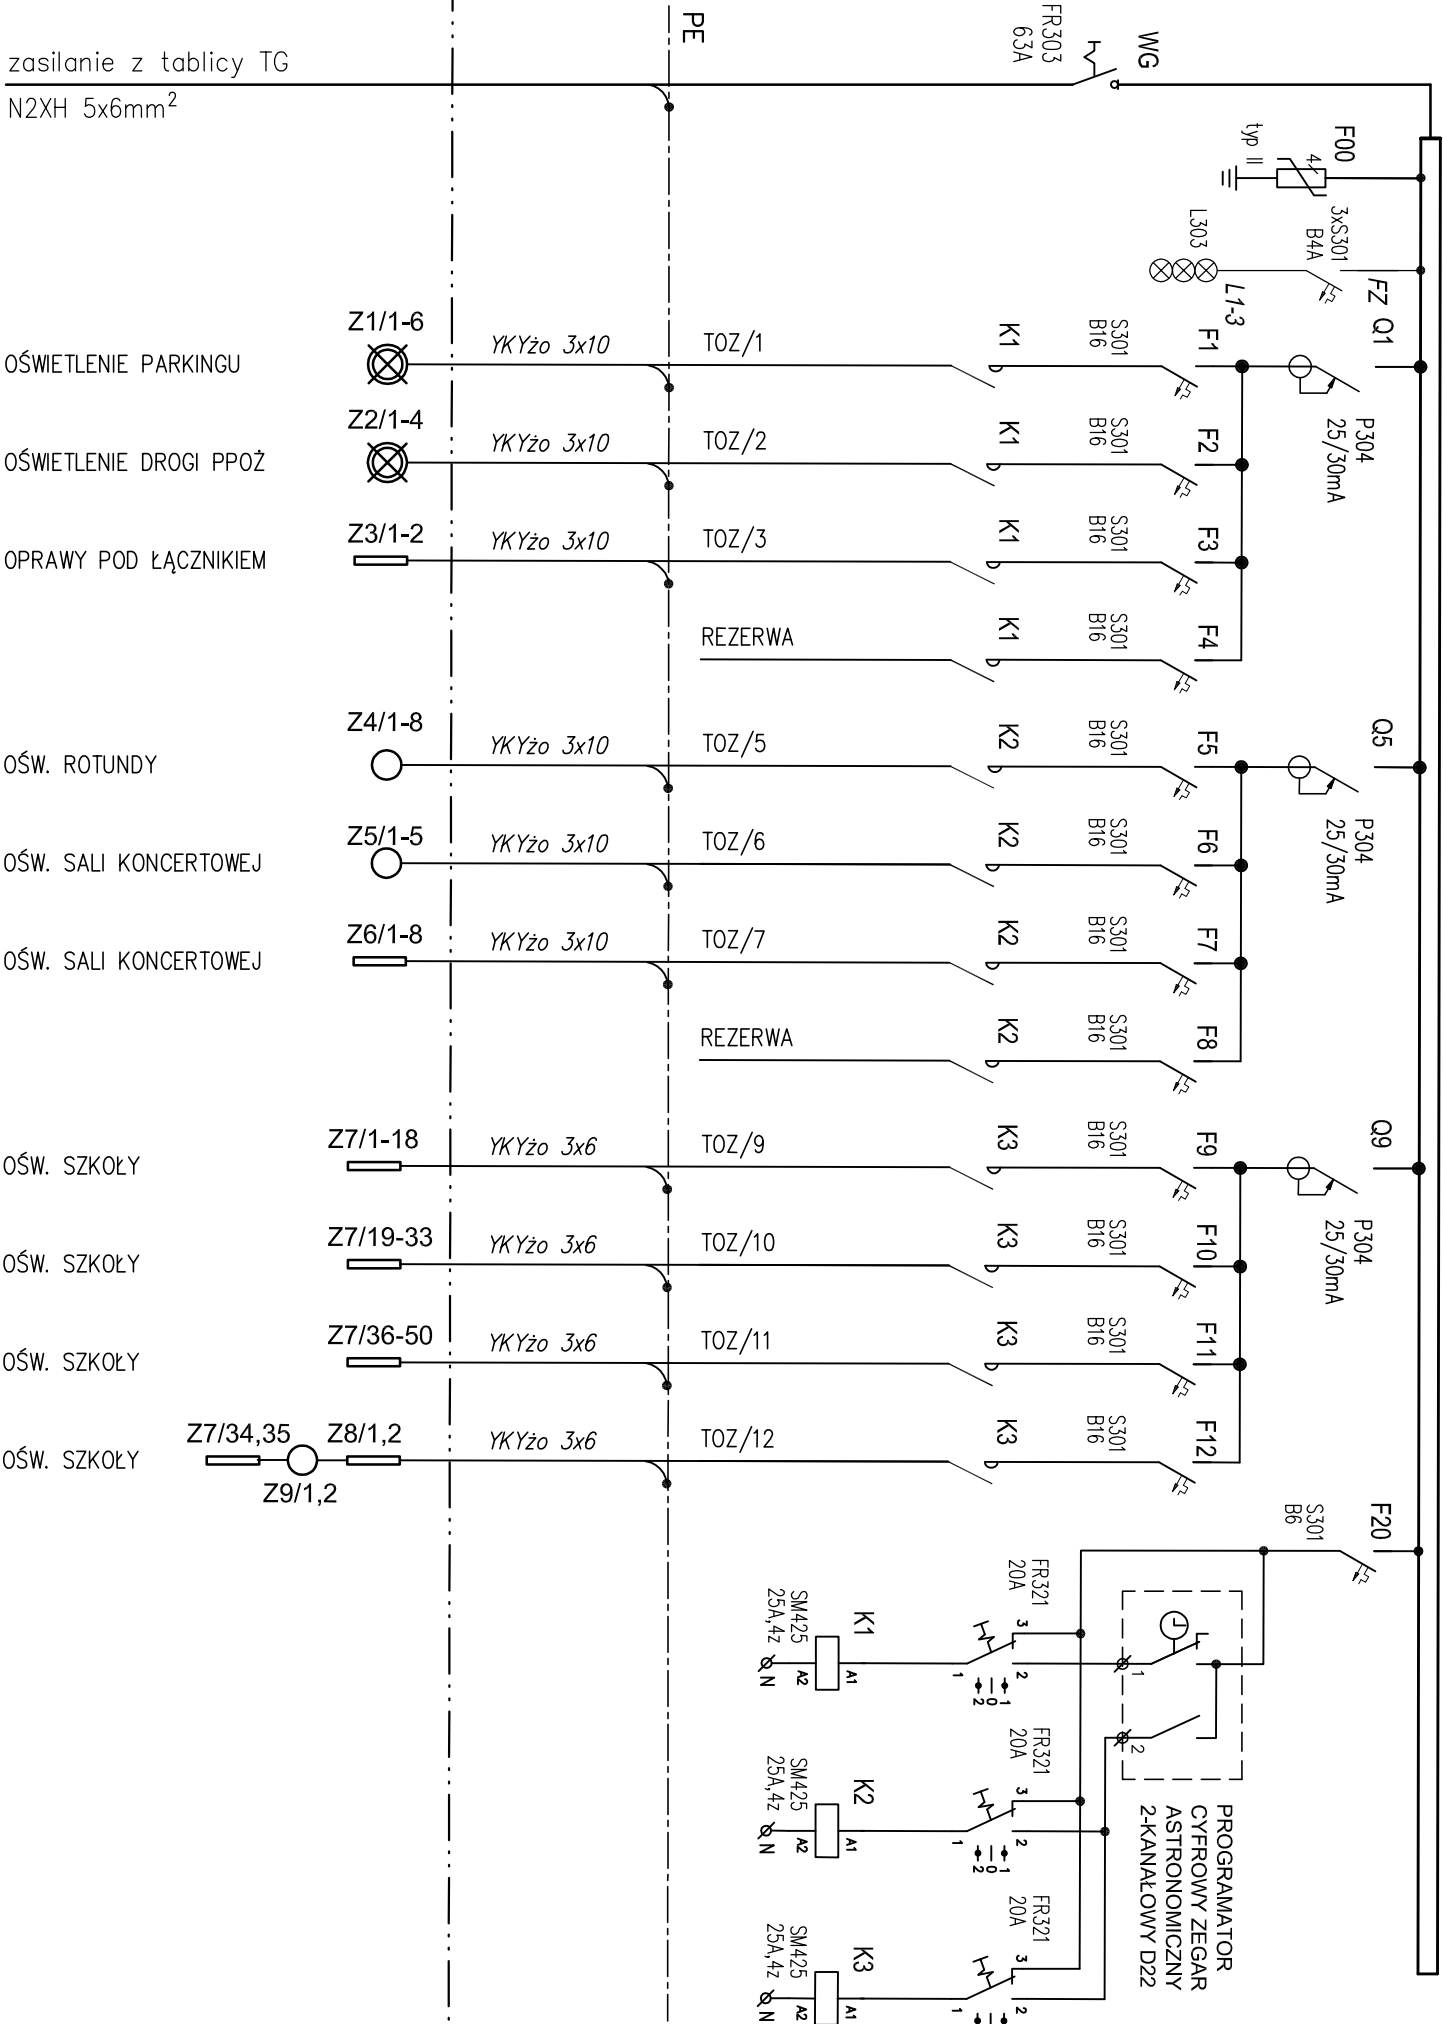

TOZ
naścienna, obudowa metalowa, IP43

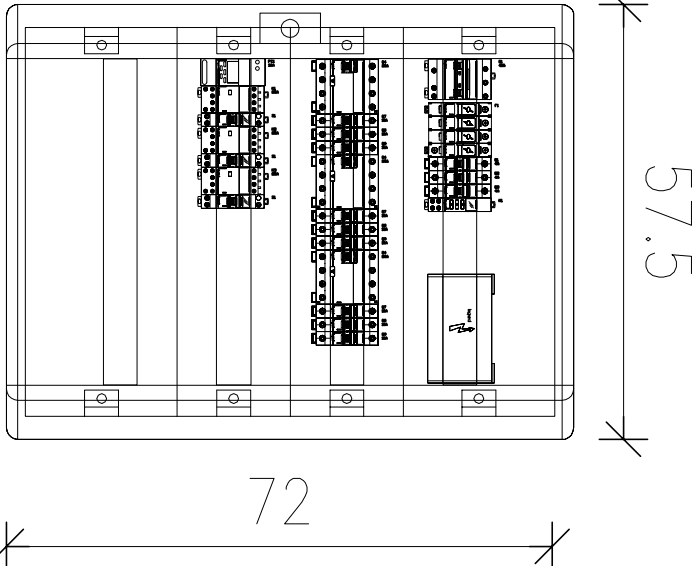

TEMAT	ZAGOSPODAROWANIE TERENU POLEGAJĄCE NA PRZEBUDOWIE I BUDOWIE DROGI WEWNĘTRZNEJ, MIEJSC POSTOJOWYCH, CHODNIKÓW, OBIEKTÓW MAŁEJ ARCHITEKTURY ORAZ INFRASTRUKTURY TECHNICZNEJ
ADRES INWESTYCJI	Gliwice, ul. Ziemowita 12 Działka nr 1080 Jedn. ewid. 246601_1 Gliwice obr. Stare Miasto
INWESTOR	MIASTO GLIWICE ul. Zwycięstwa 21 44-100 Gliwice
JEDNOSTKA PROJEKTOWA	INSTAL-TECH Marcin Marzec NIP: 864-182-66-20 ul. Nowohucka 82a, 30-728 Kraków
BRANŻA	ELEKTRYCZNA
FAZA	PROJEKT WYKONAWCZY
PROJEKTANT	mgr inż. Zbigniew Baśta upr. nr MAP/0125/PWOE/06
SPRAWDZAJĄCY	mgr inż. Mariusz Budała upr. nr Z18/2002
OPRACOWAŁ	mgr inż. Andrzej Izzi
TYTUŁ RYSUNKU	SCHEMAT TABLICY OŚW. ZEWNĘTRZNEGO TOZ
SKALA: -	NR RYSUNKU: S1
	DATA: 11.2019r