

10


NAZWA OBIEKTU: KRZYŻ PRZYDROŻNY  
LOKALIZACJA: dz. nr 877, obr. Zatorze  
ADRES: Gliwice, ul. Tarnogórska/Gierymskiego



## INWENTARYZACJA RYSUNKOWA

## WIDOK

[skala 1:50]

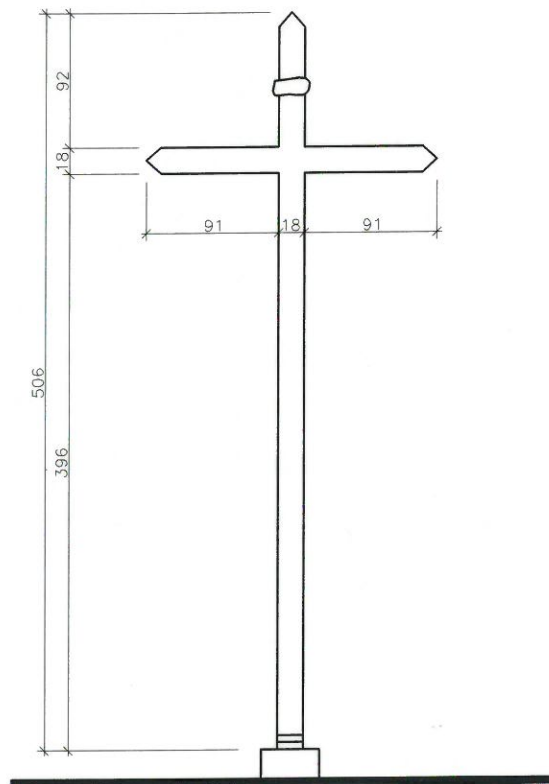

## RZUT

[skala 1:50]

