Urząd Miejski w Gliwicach
Wydział Architektury
i Budownictwa

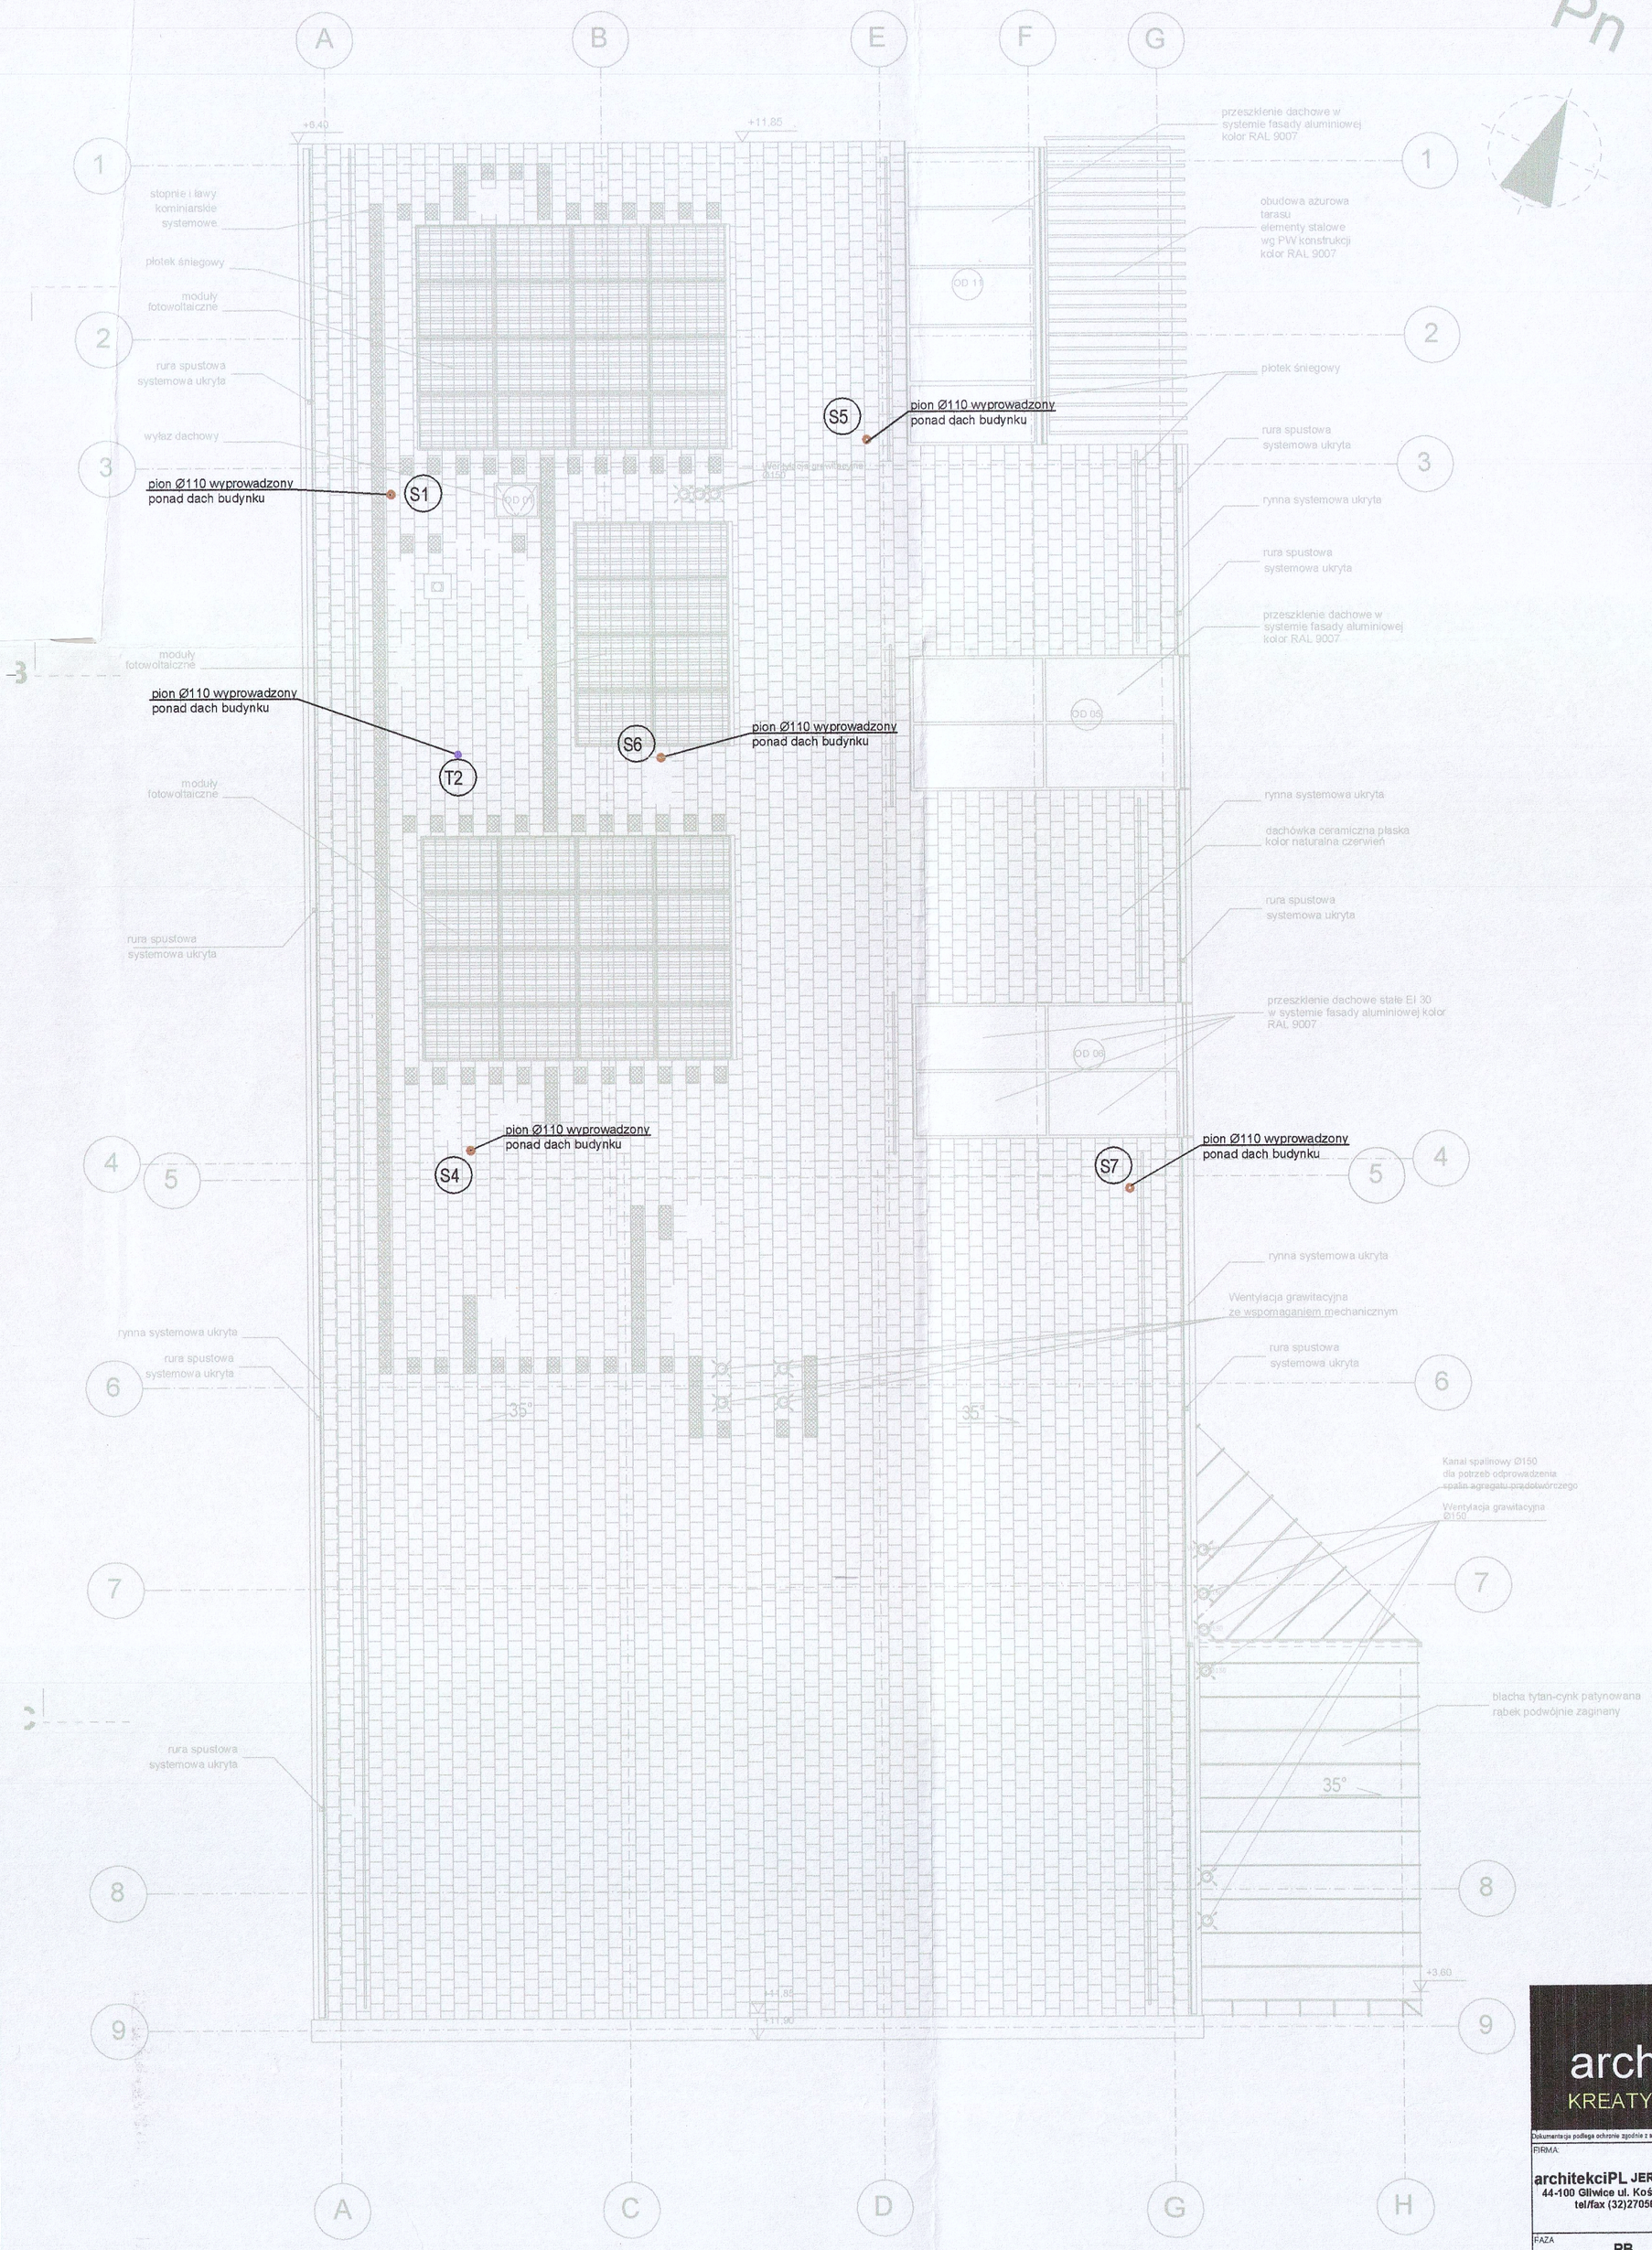

NR REWIZJI	DATA REWIZJI
B	05.2021
A	03.2021

architekci PL
KREATYWNA PRZESTRZEŃ

SPECJALNOŚĆ	FUNKCJA	NAZWISKO	NR UPRAWN.	DATA	PODPIS
sanitarna	projektant	mgr inż. Grzegorz CAL	SLK/4443/POOS/12	10.2020	
sanitarna	sprawdzający	mgr inż. Paweł SCHABOWICZ	SLK/8898/PBS/19	10.2020	

Dokumentacja podlega ochronie zgodnie z art.1 ust.2 pkt 6 Ustawy z dnia 4 lutego 1994r o prawie autorskim i prawach pokrewnych

FIRMA:
architekciPL JERZY HNAT
44-100 Gliwice ul. Kościelna 1/7
tel/fax (32)2705637

INWESTOR:
GLIWICE
MIASTO NA PRAWACH POWIATU
ul. Zwycięstwa 21
44-100 Gliwice

LOKALIZACJA INWESTYCJI:
działki nr: 153,155
oraz 154,133,893,890
obręb 0020 Brzezinka
44-164 Gliwice, ul. Zamojska

TEMAT:
Budowa remizy strażackiej dla OSP Brzezinka - opracowanie dokumentacji projektowej (2)
PROJEKT INSTALACJA SANITARNE

NR. RYSUNKU:
WK-07

FAZA: **PB**

BRANŻA: **SANITARNA**

SKALA: **1:100**

NAZWA RYSUNKU:
DACH - INSTALACJA KANALIZACJI