




Przekrój 1 - 1
Skala 1:50

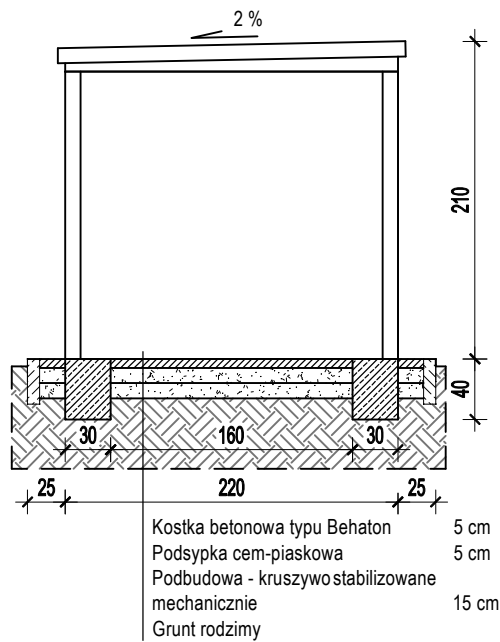


Rzut przyziemia
Skala 1:50

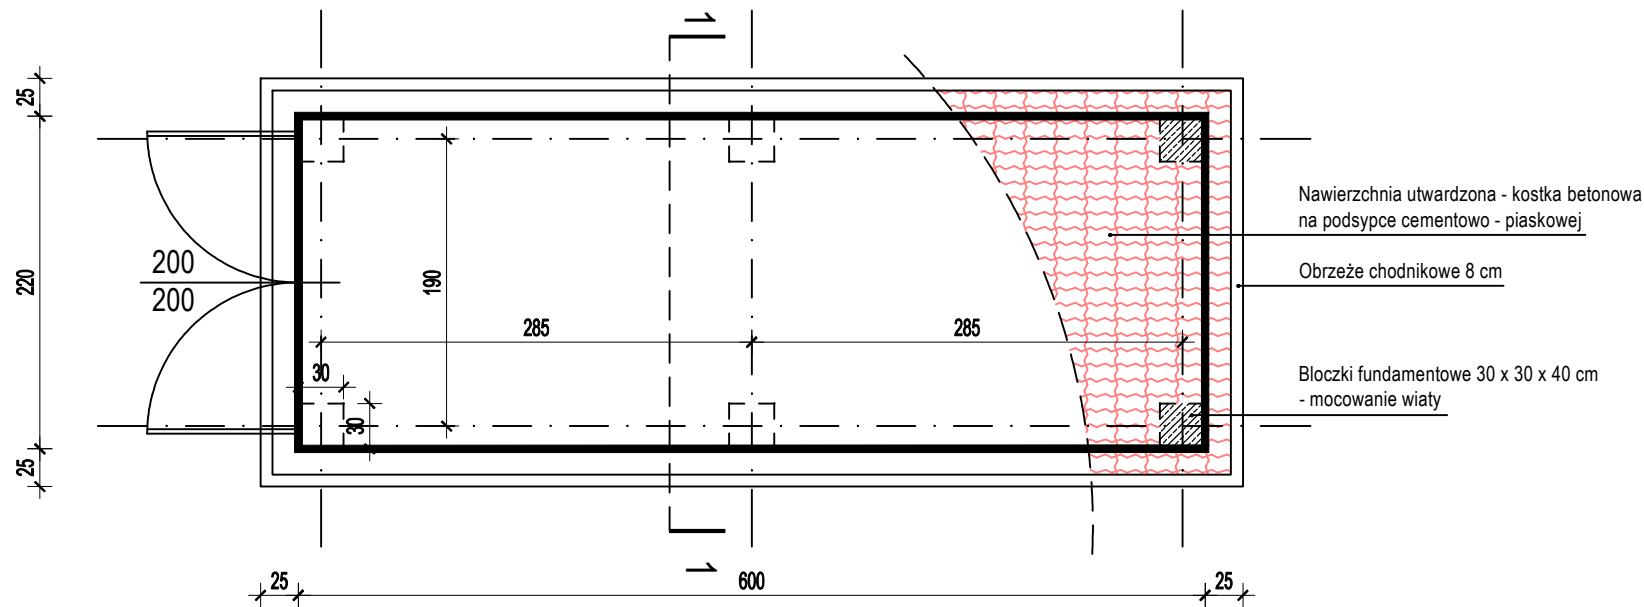

Elewacje
Skala 1:50

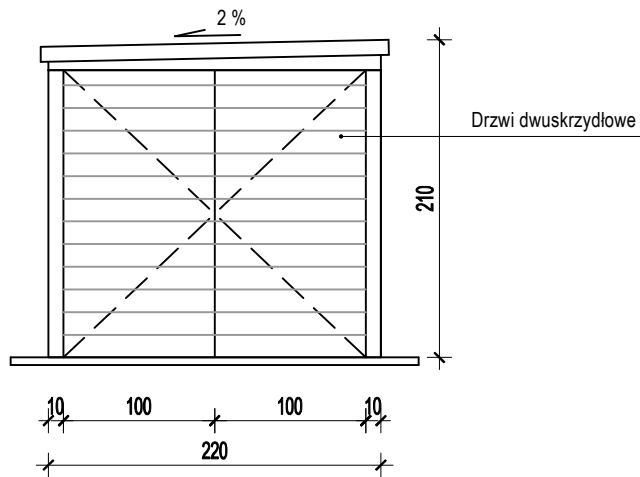

Elewacja zachodnia

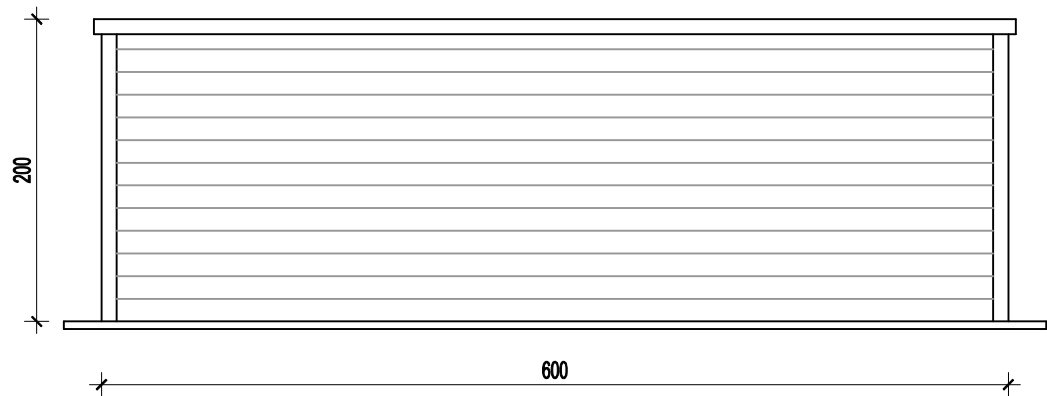

Elewacja południowa

CELMAR <u>Sp. z O.O.</u> 41-909 Bytom ul. Św. Cyryla i Metodego 50	Inwestor: GLIWICE - MIASTO NA PRAWACH POWIATU ul. Zwycięstwa 21, 44-100 GLIWICE					
	Projekt: Budowa boiska do siatkówki plażowej w Gliwicach - Sośnica - w systemie zaprojektuj i wybuduj.					
	Adres: 44-100 Gliwice, działka nr 1175/7 obreb Sośnica.			Branża Arch - Konstr.		
	Rysunek: KONTENER DO MAGAZYNOWANIA SPRZETU					
projektant	mgr inż. arch. Jacek Leśko mgr inż. Zygmunt Domarecki			Upr.306 / 80 Upr.544 / 78	10 2021	SKALA 1:50
opracowanie	inż. arch. Łukasz Stemiczuk					RYS: 4