


# natryskowa piana izolacyjna

# obróbka blacharska

styropian EPS 70

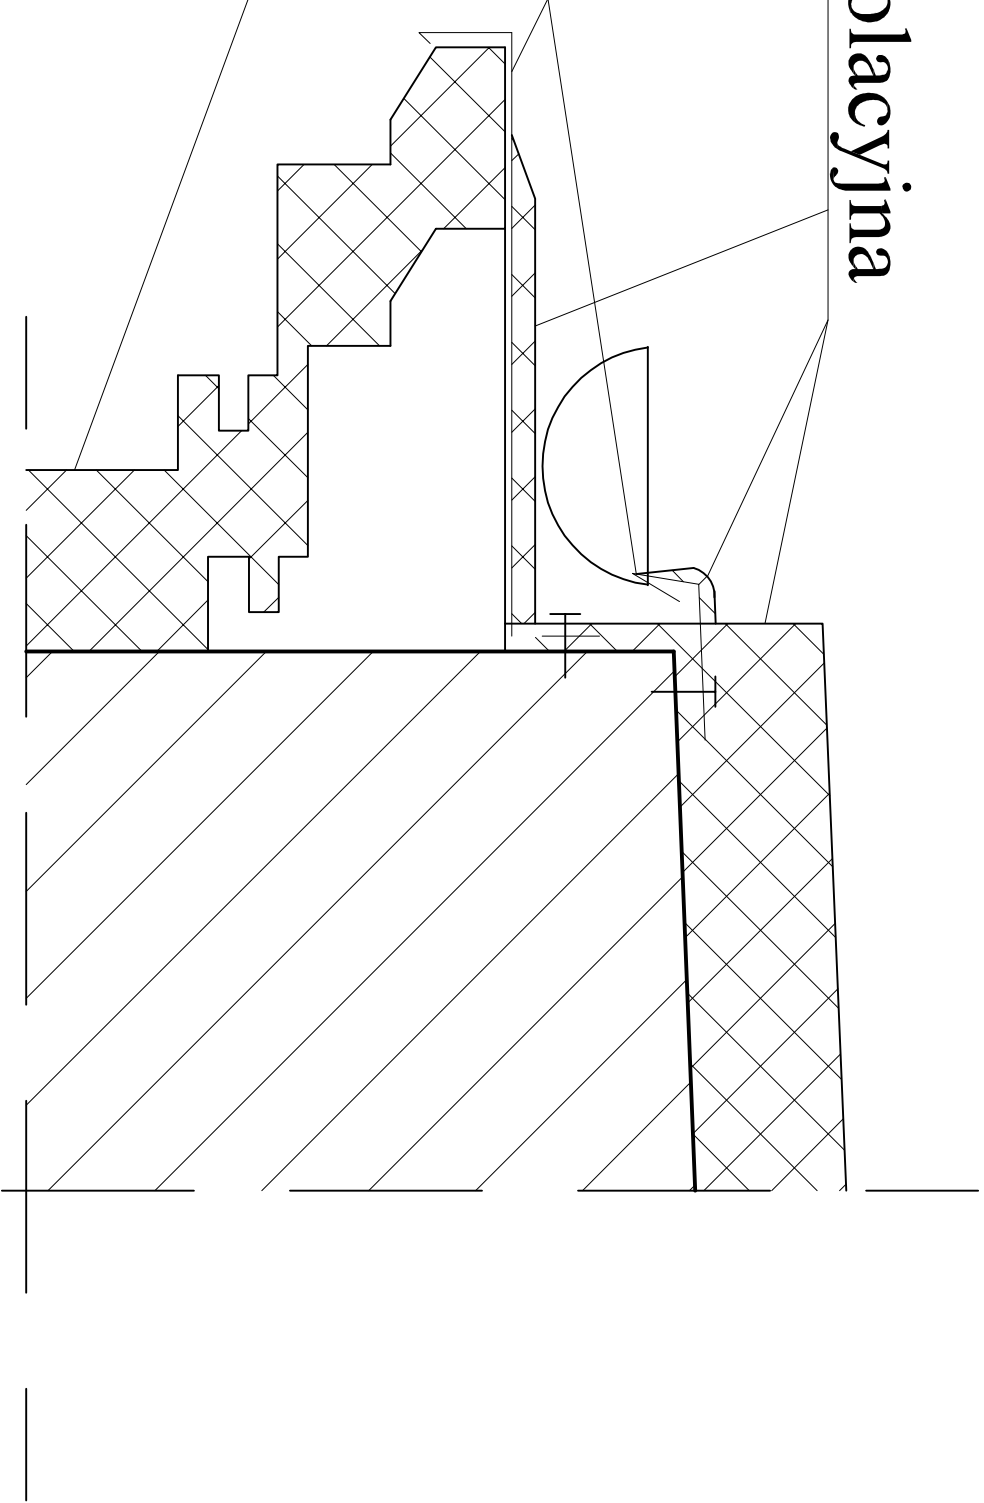

PROJEKT TERMOMODERNIZACJI I MODERNIZACJI BUDYNKU PRZEDSZKOLA MIEJSKIEGO NR 22, UL. ŻEROMSKIEGO 26 W GLIWICACH		INWESTPROJEKT  Architektoniczna Pracownia Projektowa Racibórz ul. Kamienna 21 tel. 324150254		PW		A		16	
				faza		branża		nr rys.	
temat rysunku	DETAL WYKOŃCZENIA GZYMUSU DACHOWEGO			11.2012				1:5	
inwestor	Miasto Gliwice, ul. Zwycięstwa 21, 44- 100 Gliwice			data				skala	
projektant	mgr inż. arch. Zdzisław Męczarski nr upr. 761/84							2 - 11 / 2012	
opracował	mgr inż. arch. Małgorzata Męczarska, mgr inż. arch. Marek Męczarski								
								nr projektu	
programy kreśli.	Intersoft IntellliCAD PREMIUM 6.2, nr licencji 6W0R-CSE4-S74N-09BY VectorWorks 11 nr licencji 727BC9								