Załącznik b.

SCHEMAT ISTNIEJĄCEJ MASZYNOWNI CHŁODNICZEJ ROZMIESZCZENIE

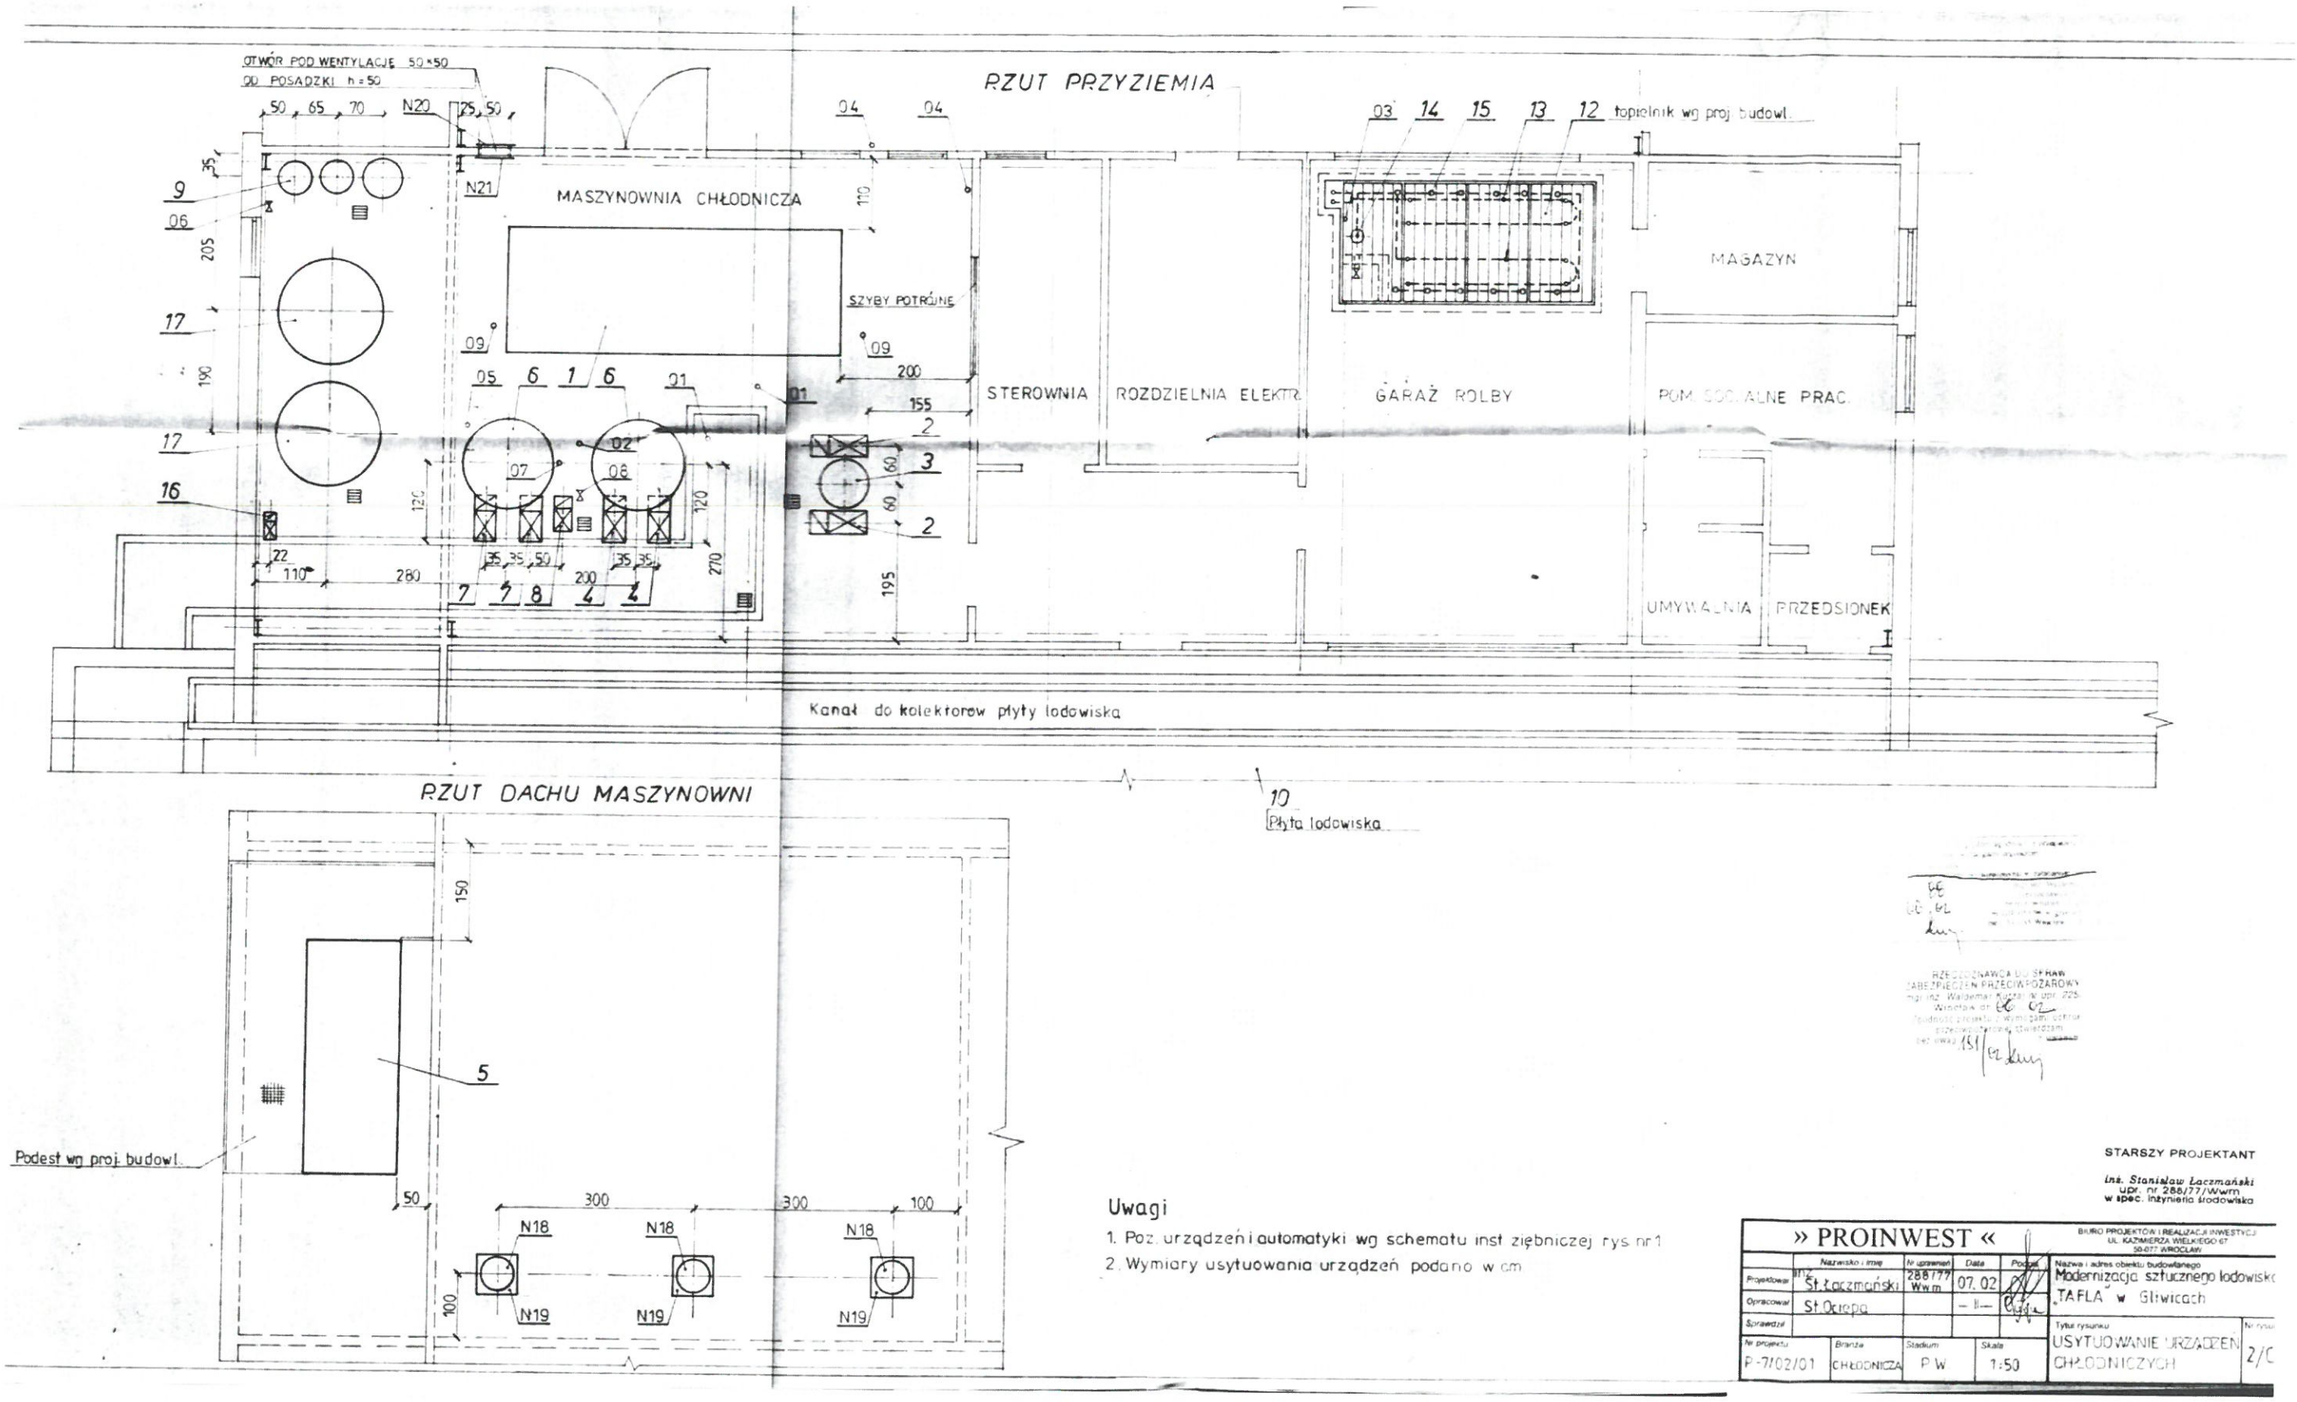

Uwagi

1. Poz. urządzeń i automatyki wg schematu inst. ziębniczej rys. nr 1
2. Wymiary usytuowania urządzeń podano w cm

STARSZY PROJEKTANT

inż. Stanisław Łaczmański
upr. nr 288/77/Wwm
w spec. inżynieria środowiska

» PROINWEST «

BIURO PROJEKTÓW I REALIZACJI INWESTYCJI
UL. KAZIMIERZA WIELKIEGO 67
50-077 WROCŁAW

	Nazwisko i imię	Nr uprawnień	Data	Podpis
Projektował	inż. St. Łaczmański	288/77 Wwm	07.02	
Opracował	St. Ociepa		— II —	
Sprawdził				

Nazwa i adres obiektu budowlanego: Modernizacja sztucznego lodowiska „TAFLA" w Gliwicach

Tytuł rysunku: USYTUOWANIE URZĄDZEŃ CHŁODNICZYCH

Nr rysunku: 2/C

Nr projektu	Branża	Stadium	Skala
P-7/02/01	CHŁODNICZA	P.W.	1:50