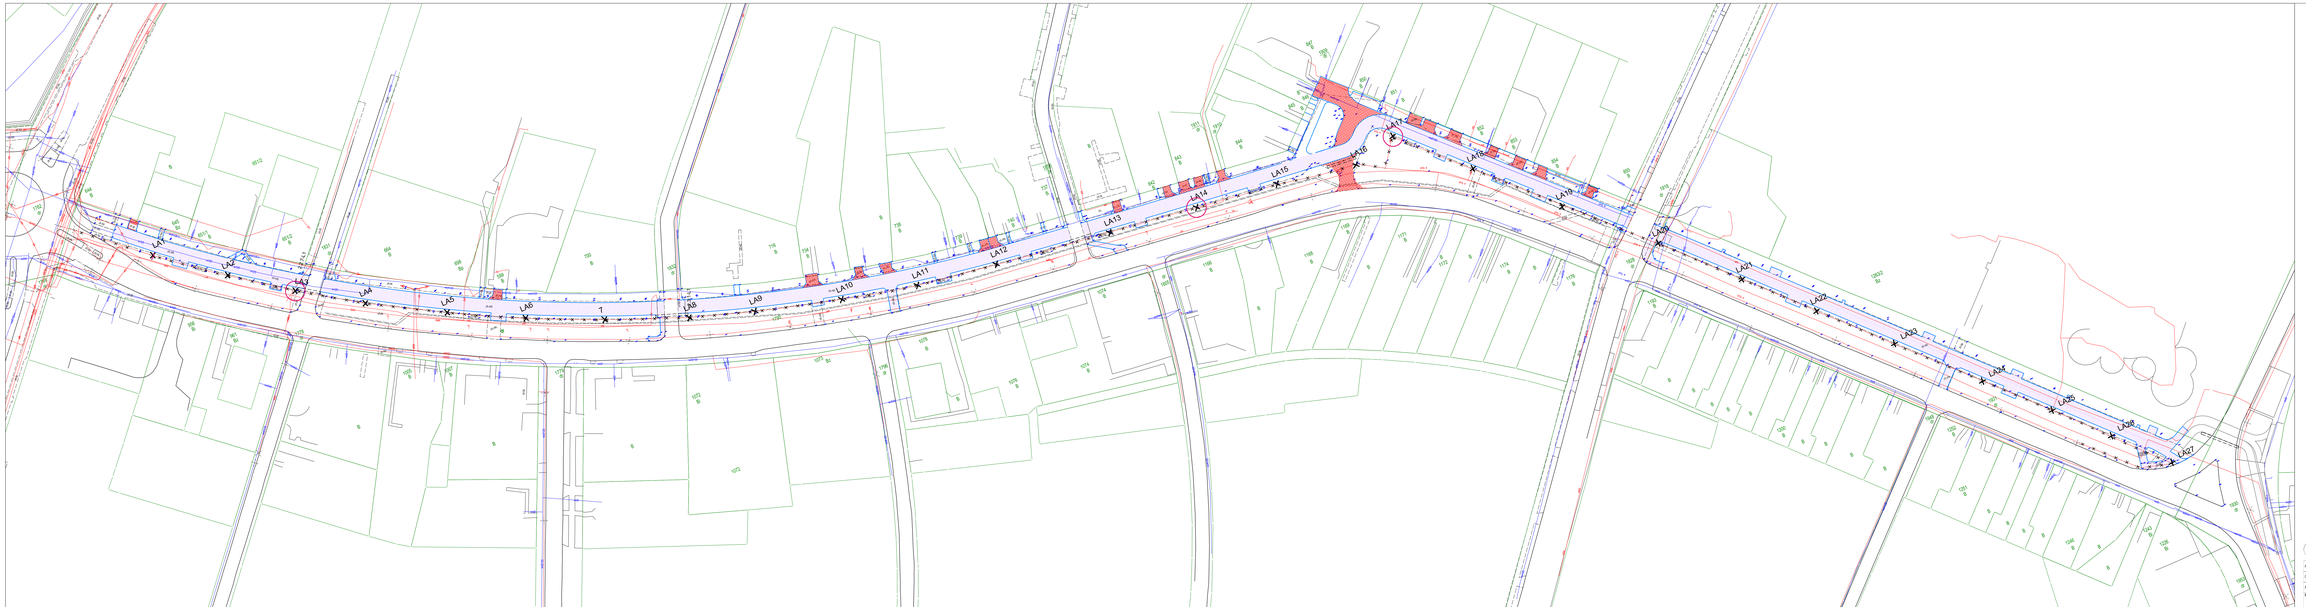

LEGENDA

Krawężnik drogowy

Krawężnik drogowy obniżony

Opornik kamienny

Opornik kamienny zatopiony

Nawierzchnia chodnika

Nawierzchnia ścieżki pieszo-rowerowej z dopuszczeniem dojazdu do posesji

Nawierzchnia wyniesienia - bitumiczna

Nawierzchnia zjazdów i dróg wewnętrznych

LA"n"

Istn. oprawy oświetleniowe do likwidacji

Istn. kabel zasilający oświetlenie przeznaczony unieczynnienia

Biuro Projektów

A-PROPOL

44-121 Gliwice ul. Rudzkiej 2 tel. 0-32-275-05-21

DATA 13.05.2022

SKALA 1:500

NAZWA PROJEKTU: Kompleksowa Modernizacja Oświetlenia Ulicznego w Gliwicach

PROJEKTOWAŁ			
OPRACOWAŁ	Dr. Inż. Zbigniew Kamiński		
SPRAWDZIŁ			
SKALA 1 : 500	BRANŻA Elektryczna	STADIUM	

INWESTYCJA
"Przedłużenie ciągu pieszo-rowerowego wzdłuż ul. Mickiewicza w Gliwicach"

OBIEKT
Sieć oświetlenia ulicznego i dwukrotnego

TREŚĆ A1/A
Plan sytuacyjny
Likwidacja sieci oświetlenia ciągu pieszo-rowerowego ul. Mickiewicza w Gliwicach

NR PROJ. 7/2022/AP
4/05/2021

NR RYS. E.01