



PRZEKRÓJ A-A - SEGMENT A

ŚCIANY ISTNIEJĄCE BUDYNKU

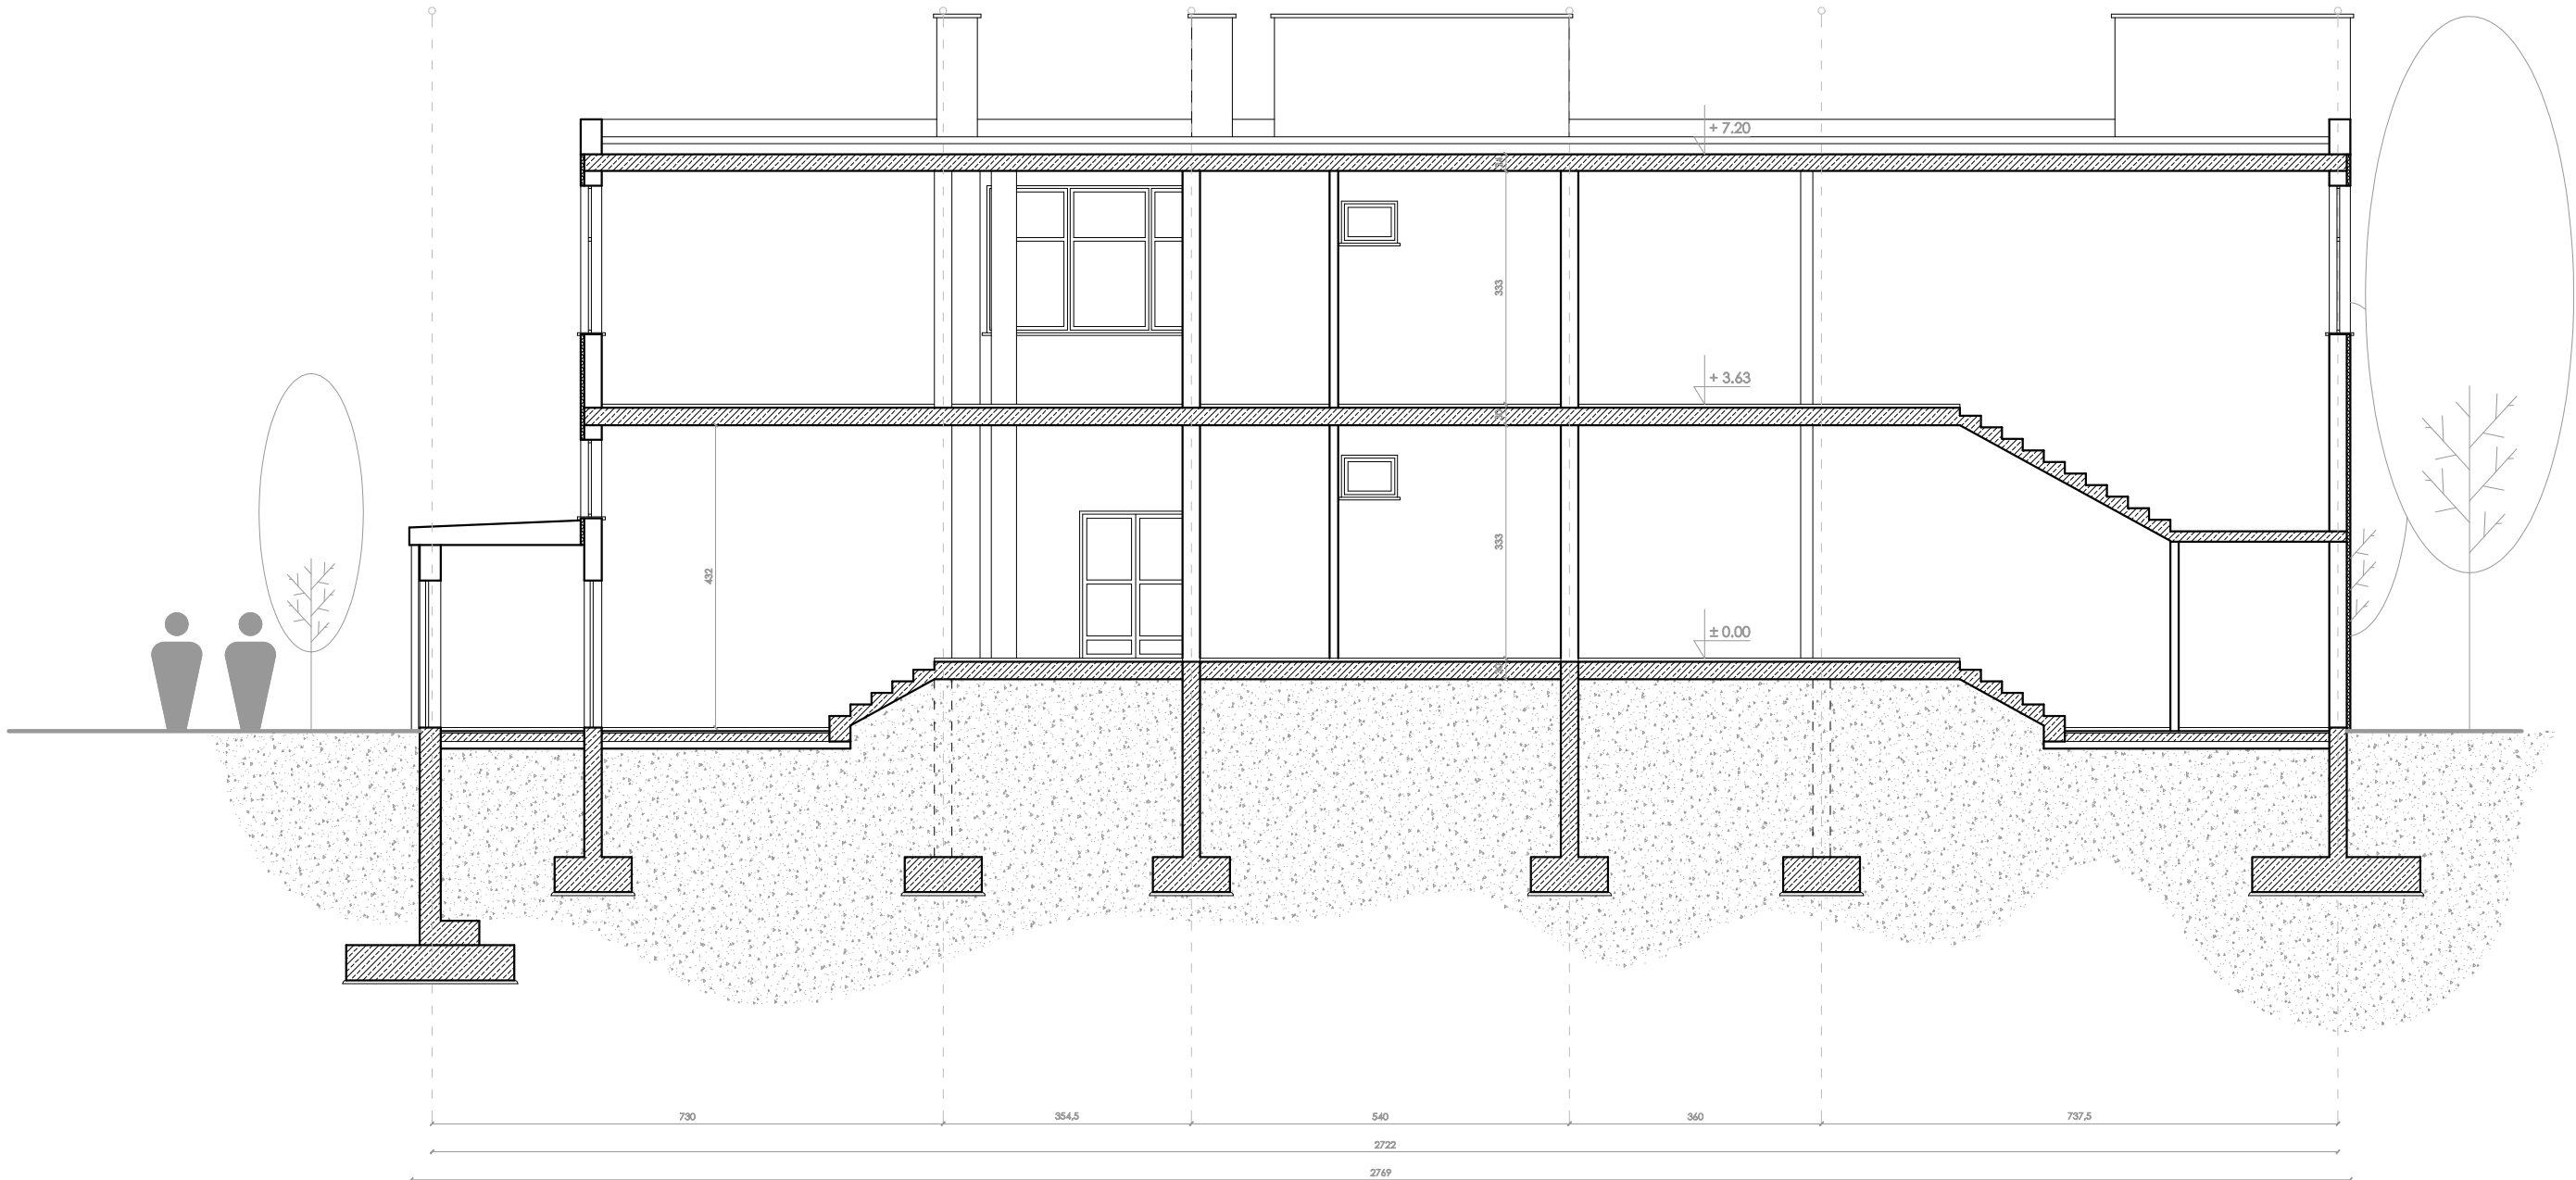

PRZEKRÓJ A-A

SEGMENTY W BUDYNKU

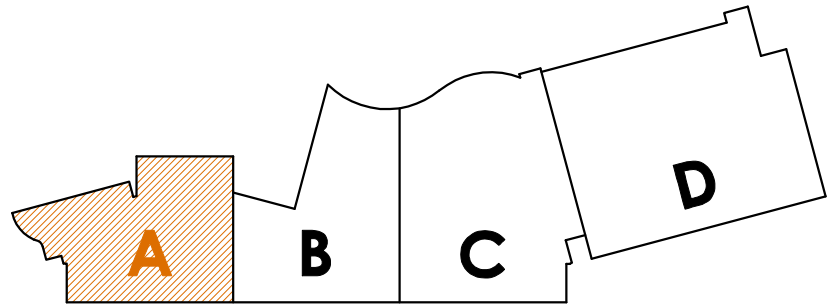

D S W DOROTA SETLAK
adres: ul. Św. Barbary 14/36, 41-516 Chorzów
e-mail: dsw@dswprojekt.pl
telefon: 736 249 068
strona: dswprojekt.pl

TEMAT:
TERMOMODERNIZACJA BUDYNKU ZESPOŁU SZKOLNO-PRZEDSZKOLNEGO NR 5
PRZY UL. KOZIELSKIEJ 39 W GŁIWICACH

OBIEKT:
ZESPÓŁ SZKOLNO-PRZEDSZKOLNY NR 5
UL. KOZIELSKA 39, 44-100 GŁIWICE

INWESTOR:
MIASTO GŁIWICE
UL. ZWYCIĘSTWA 21, 44-100 GŁIWICE

PROJEKTANCI:
MGR INŻ. DOROTA SETLAK upr. nr SLK/2416/POOK/08
MGR INŻ. JUSTYNA MROZEK upr. nr SLK/5945/PBKb/17
MGR INŻ. MATEUSZ ALGER
MGR INŻ. ARCH. LESZEK FŁACIŃSKI upr. nr 55/10/SLOKK/II
MGR INŻ. ARCH. MARTA SMOŁKA upr. nr 20/SLOKK/2016
MGR INŻ. ARCH. WERONIKA CINAŁ

TEMAT RYSUNKU:

PRZEKRÓJ A-A
SEGMENT 'A'

FAZA:
INWENTARYZACJA

DATA:
CZERWIEC
2020

SKALA:
1:100

NR RYS.:
19
NR STR.: