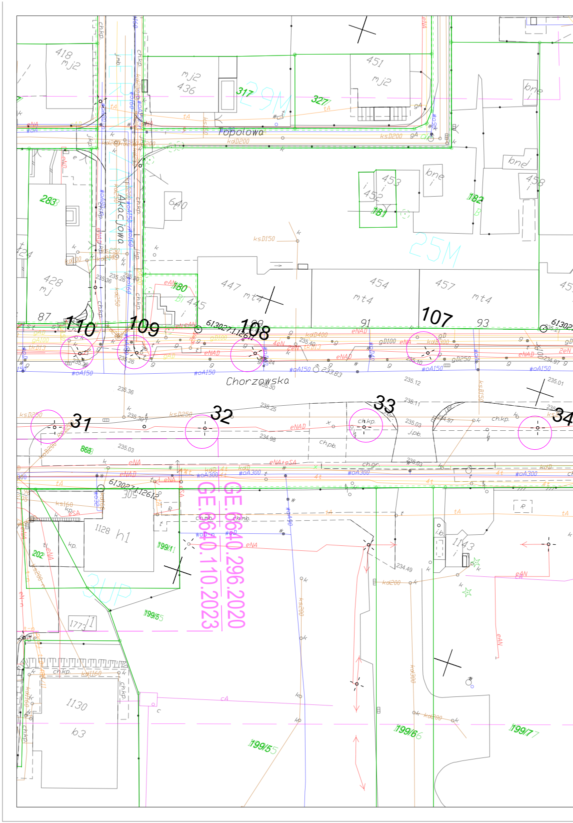

Topolowa
Akacjowa
Chorzowska
110
109
108
107
31
32
33
34
GE.6640.296.2020
GE.6640.110.2023
613027_1.12612
418 mj2
436 mj2
451 mj2
317
327
29M
25M
283
453
452
181
182
bne
640
428 mj
87
447 mt4
454 mt4
457 mt4
91
93
445
180
868
305
1128 h1
202
199/11
3UP
199/5
1773/1
1130 b3
199/6
199/7
1143
ksD200
ksD150
kdD200
woA150
woA300
eNAD
eNA
tA
gA
ch.kp.
ch.pb.
ch.gr.
ch.mb.

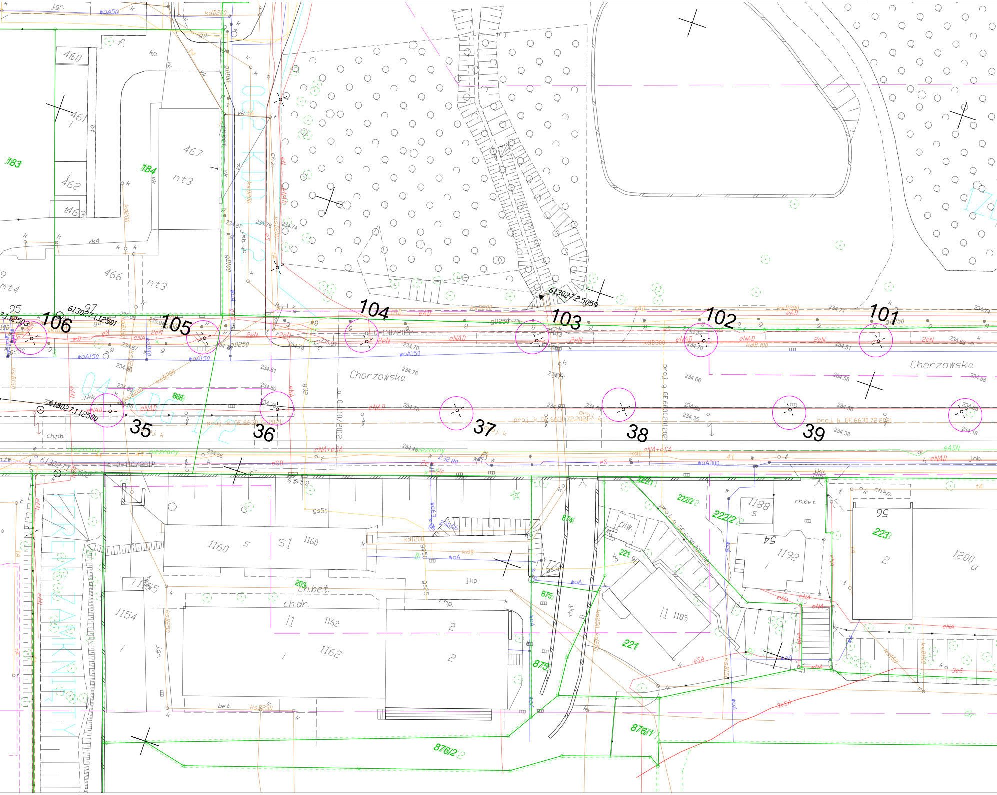
Chorzowska
Chorzowska
101
102
103
104
105
106
35
36
37
38
39
613027_2.5059
613027_1.12501
613027_1.12500
613027_1.12503
613027_1.12502
O-110/2012
proj. k GF.6630.72.2021
proj. g GF.6630.201.2021
183
184
460
461
462
463
466
467
mt3
mt4
95
97
868
874
875
876/1
876/2
221
222/2
223
1160
1162
1154
1155
1185
1188
1192
1200
54
56
ch.bet.
ch.dr.
ch.kp.
ch.pb.
j.kp.
piw.
woA150
woA300
kdB300
ksD200
gD250
eNA+eSA
eNAD
eSA
eASN
234.74
234.76
234.87
234.70
234.66
234.58
234.51
234.53
234.38
234.18

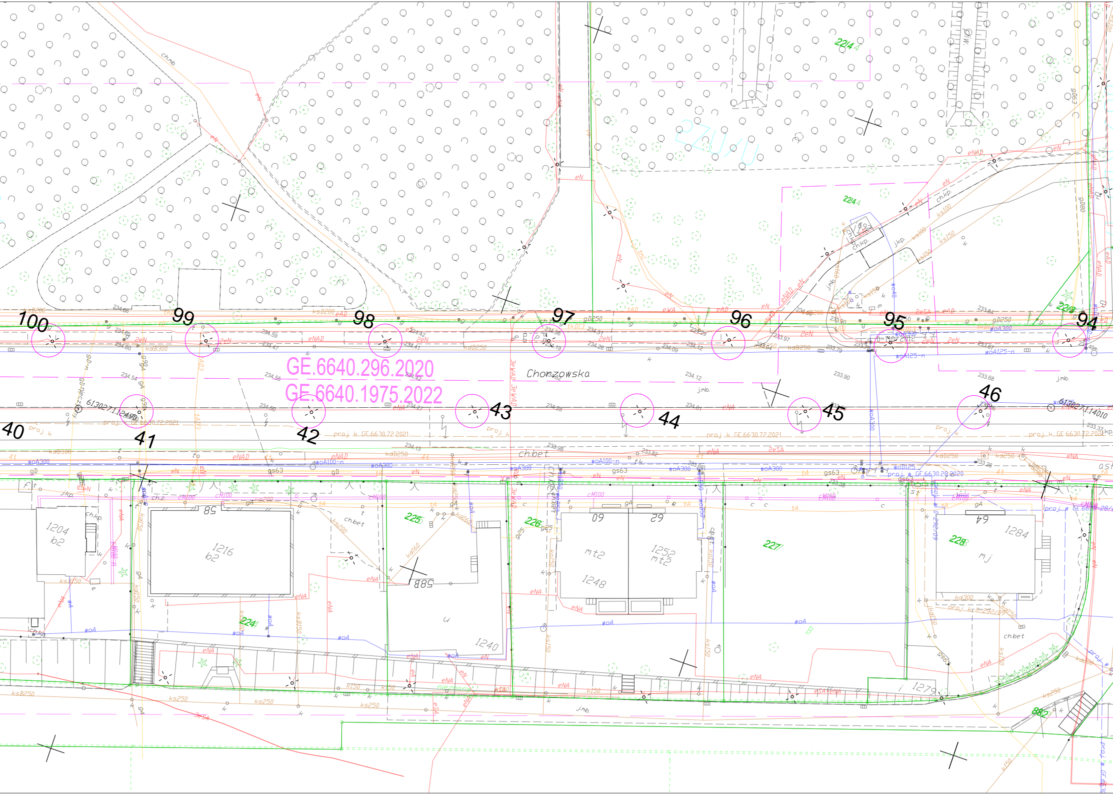
GE.6640.296.2020
GE.6640.1975.2022
Chorzowska
100
99
98
97
96
95
94
40
41
42
43
44
45
46
2214
2218
225
226
224
227
228
882
1204
b2
1216
b2
1240
1248
1252
mt2
1279
1284
mj
58
60
62
64
588
ch.bet.
proj. k GE.6630.72.2021
proj. k GE.6630.72.2022
613027.1.12490
613027.1.14010
2ZU/U
j.mb.
ch.kp.

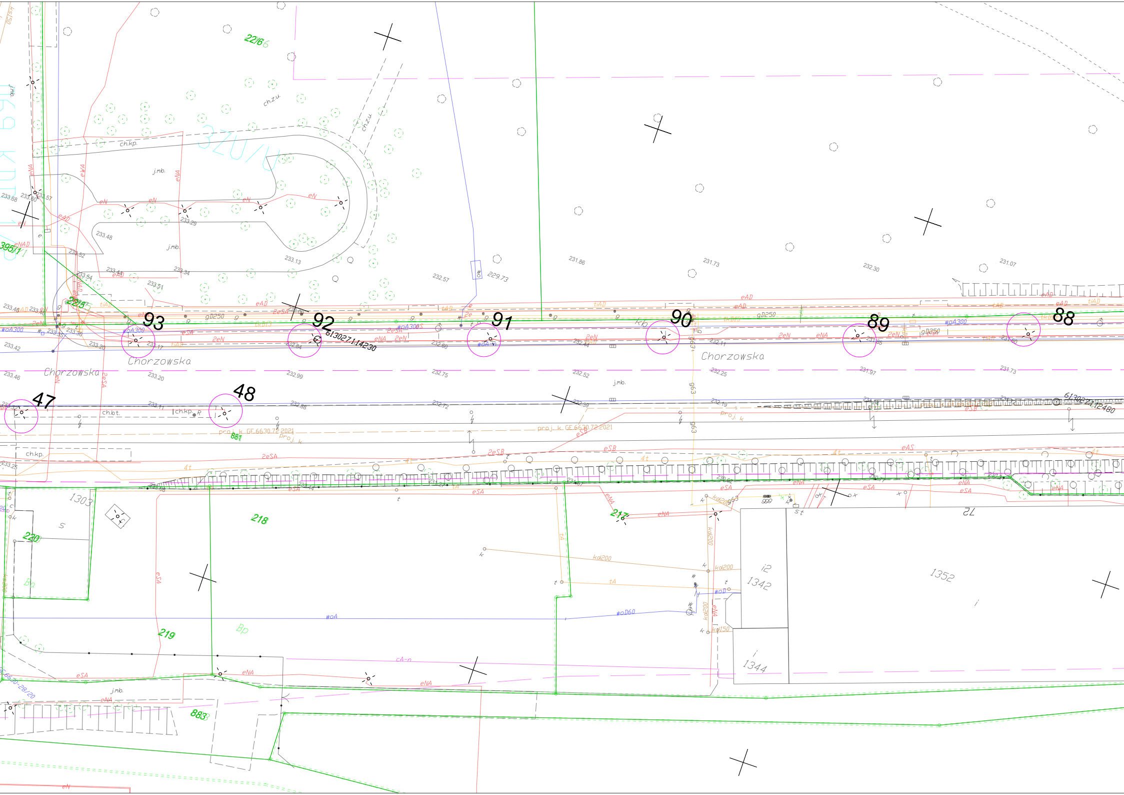
Chorzowska
Chorzowska
Chorzowska
93
92
91
90
89
88
47
48
613027.14230
613027.12480
proj. k GE.6630.72.2021
proj. k GE.6630.72.2021
proj. k
22/6
22/5
395/1
218
217
219
220
1303
1342
1344
1352
72
881
883
i2
3ZU/U
ch.kp.
ch.z.u.
ch.bt.
j.mb.
gD250
gD250
woA300
woA300
woD60
woA
kd200
kd150
tA
eN
eNA
eSA
eSB
2eSA
2eN
tiAD
eAD
Bp
Bz
S
233.68
233.60
233.57
233.48
233.29
233.13
233.52
233.44
233.34
233.54
233.51
233.46
233.42
233.20
233.17
232.99
232.88
232.84
232.75
232.72
232.60
232.57
232.52
232.39
232.25
232.19
232.11
231.97
231.86
231.73
232.30
231.07
229.73

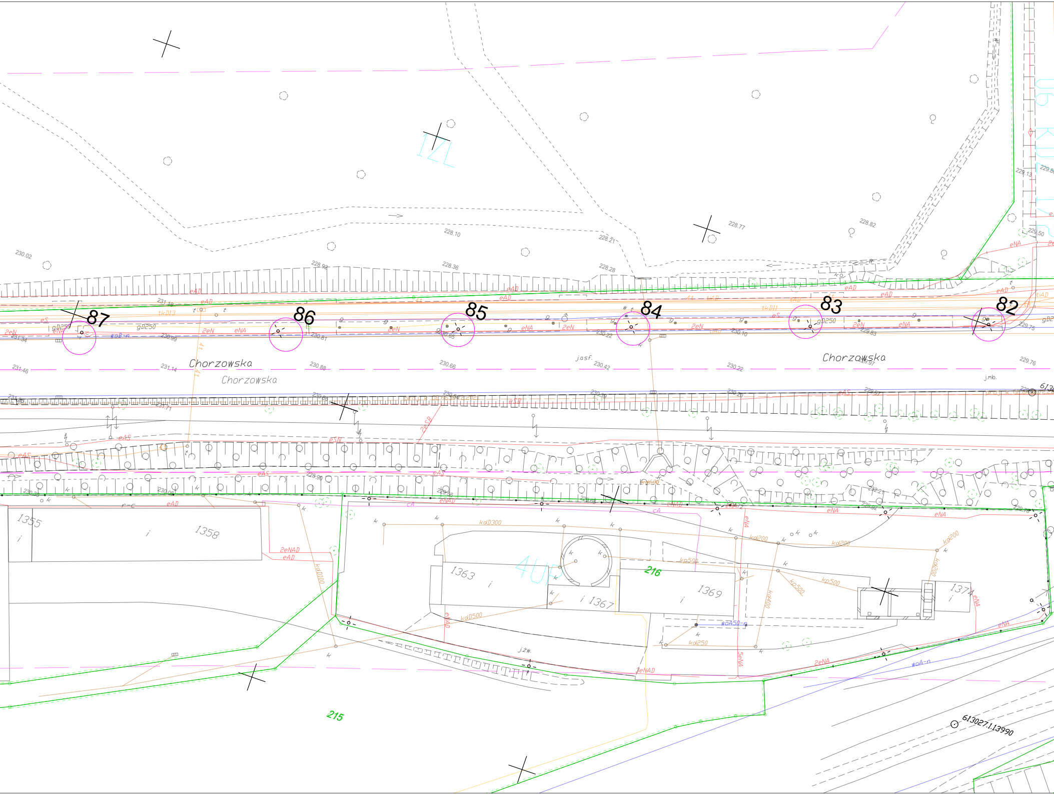
87
86
85
84
83
82
Chorzowska
Chorzowska
Chorzowska
1ZL
4UP
1355
1358
1363
1367
1369
1374
216
215
j.asf.
j.mb.
j.żw.
613027.1.13990
kdD300
kdD500
kd200
kd250
kp500
kdD100
kd400
tkD13
tkD11
gD250
woA50-n
woA-n
woB-n
eAD
eNA
2eN
eAS
eSN
2eNAD
eNAD
5eNA
228.10
228.21
228.77
228.82
228.92
228.36
228.28
230.02
231.18
231.34
230.99
230.81
230.65
230.22
230.10
229.83
229.75
231.46
231.14
230.88
230.66
230.42
230.22
229.76
229.13
229.50

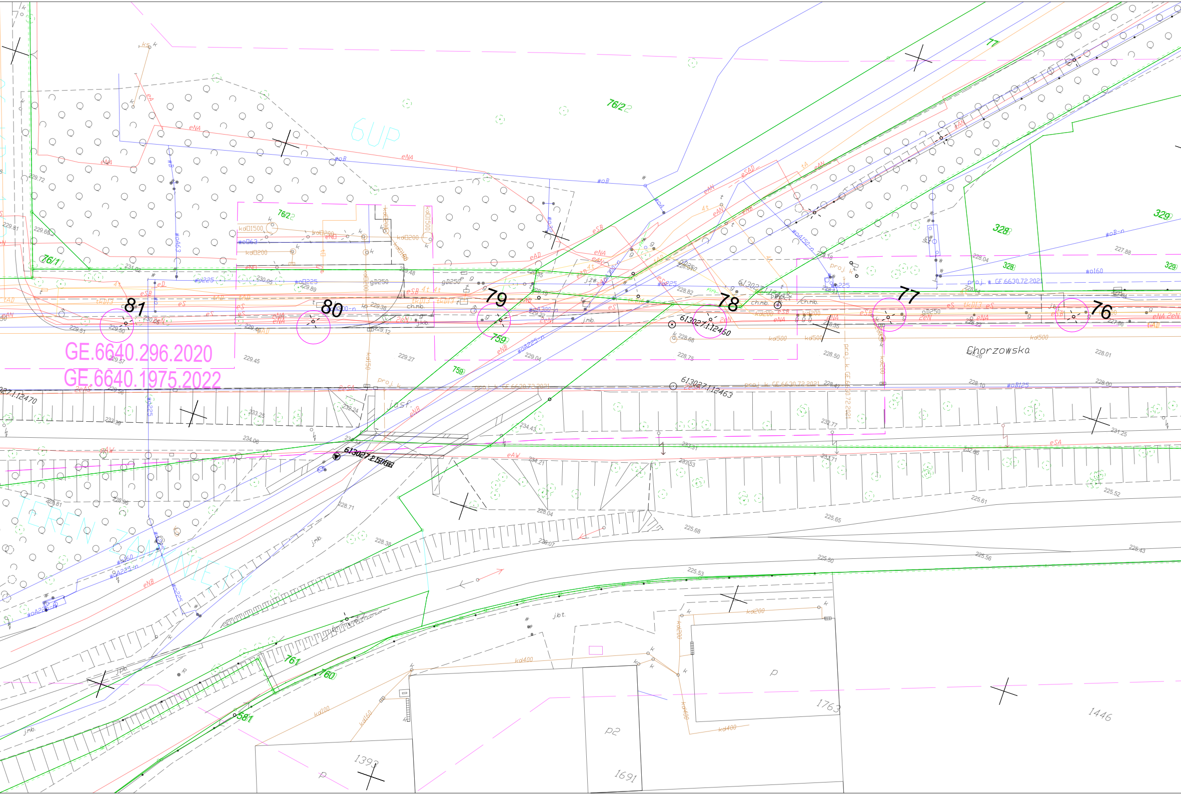
GE.6640.296.2020
GE.6640.1975.2022
81
80
79
78
77
76
Chorzowska
6UP
TEREN ZAMKNIĘTY
76/2
76/1
77
328
329
759
760
761
581
1763
1446
1393
1691
p2
p
613027.1.12460
613027.1.12463
613027.1.12470
613027.2.15056
proj. k GE.6630.72.2021
proj. w GE.6630.72.2021
ch.mb.
j.mb.
j.kb.
j.bt.
j.pb.
asf.
wA150-n
wB125
woB-n
wo160
wo225
woA225-n
wA225
wB
wo63
eNA
eNB
eAW
eSA
eSB
eAN
eN
eS
kd1500
kd200
kd400
kd500
kd100
kd160
gD250
tkDI3
229.72
229.81
229.60
228.04
227.88
228.01
228.00
225.61
225.52
225.65
225.68
225.43
225.56
225.50
225.53

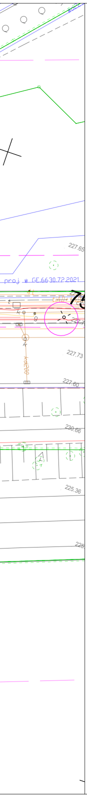
227.65
proj. w GE.6630.72.2021
75
k
t
g
k
kd200
227.73
227.60
230.66
225.36
226

Biuro Projektów

A - PROPOL sp. z o.o. sp. k.

44-121 Gliwice ul. Rubinowa 2 tel. (0-32) 270-88-31

DATA listopad 2022	**NUMER KOMPLETU**			
INWESTOR	GLIWICE - miasto na prawach powiatu ul. Zwycięstwa 21 44-100 Gliwice			
PROJEKTOWAŁ	inż. Michał Pacan **SLK/2684/PWOE/09**		**INWESTYCJA** **Zagospodarowanie pasa drogowego ul. Chorzowskiej w Gliwicach z wykorzystaniem terenu po nieczynnym torowisku tramwajowym**	
OPRACOWAŁ	inż. Zbigniew Szumilas		**OBIEKT** Inwentaryzacja sieci oświetleniowej wł. TNT S.A.	**NR PROJ.** *7206/AP* *467/2019*
SPRAWDZIŁ	mgr inż. Wojciech Pałczyński **KUP/0069/POOE/10**			
SKALA 1 : 500	**BRANŻA** Instalacyjne	**STADIUM** PB	**TREŚĆ RYS.** Sytuacja. Projekt zagospodarowania. Plansza 2.	**NR RYS.** 02.2