


## Załącznik A Lokalizacja planowanych robót budowlanych w zakresie zagospodarowania terenu

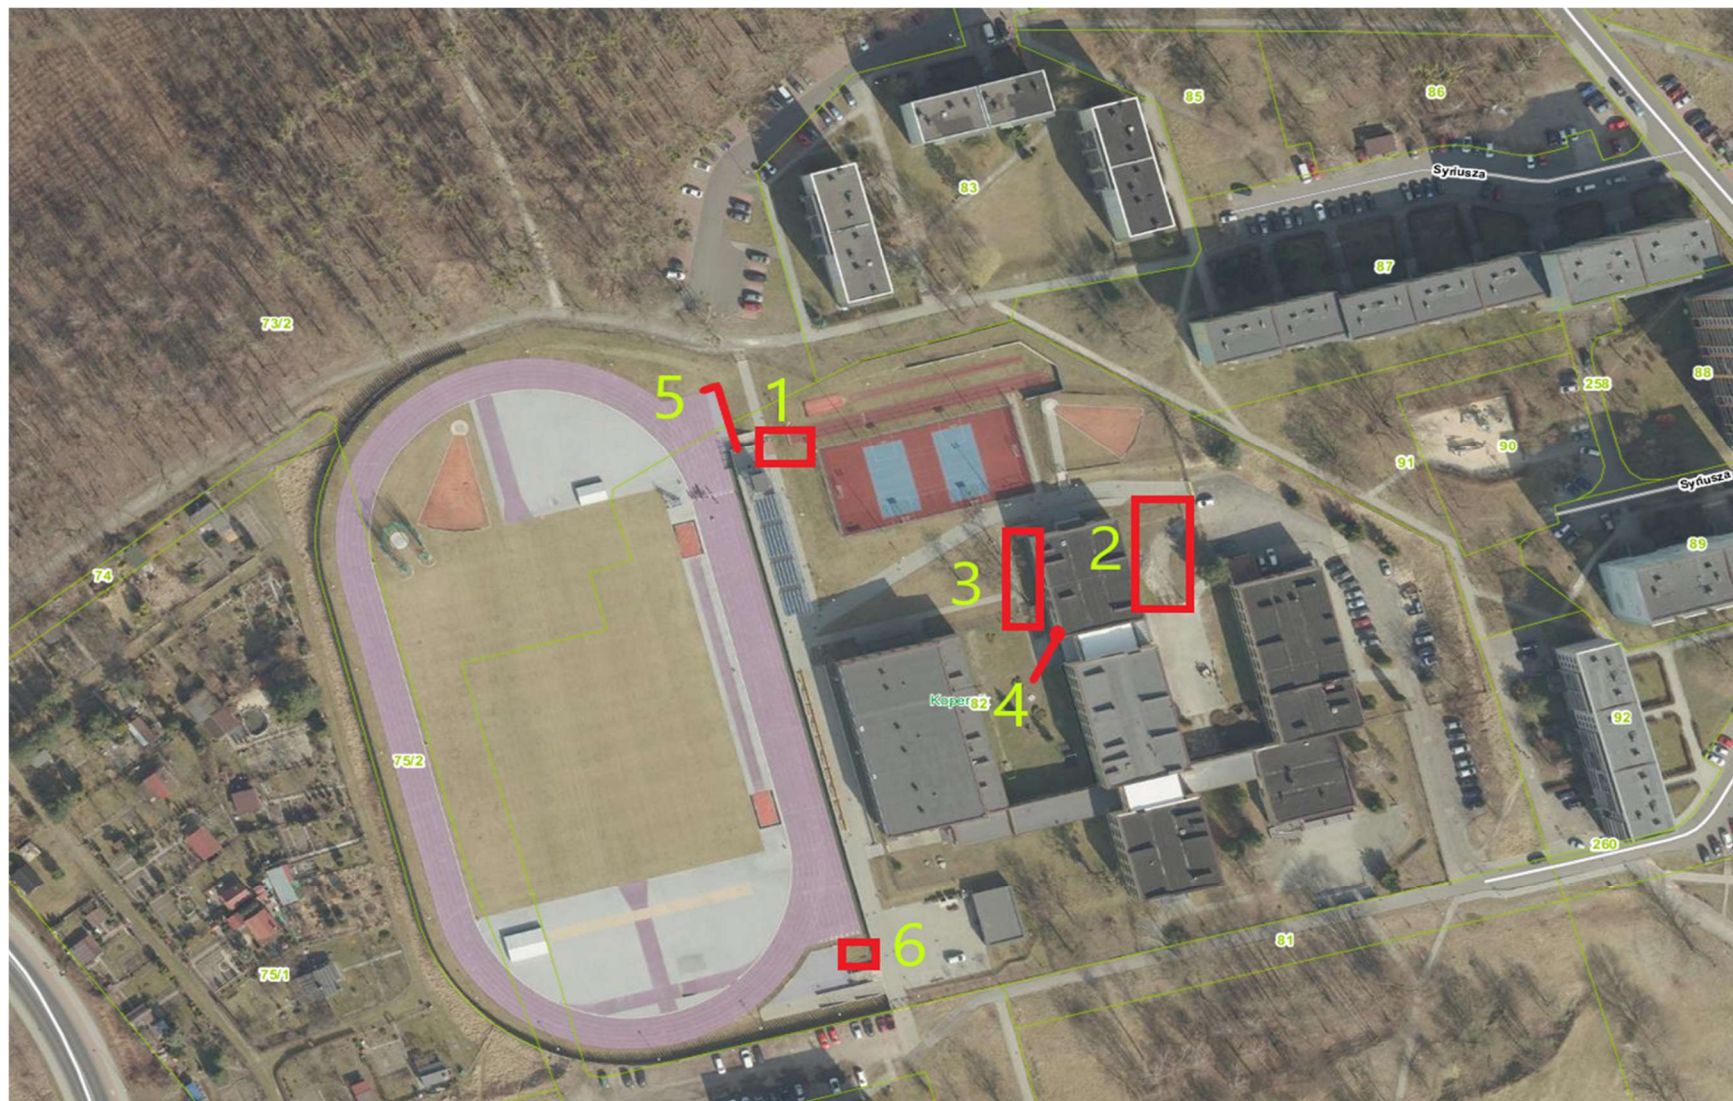

**UWAGA:** Numeracja zgodna z pozycjami wskazanymi w dokumencie **Formularz cenowy**.