

PM-787/19
ZARZĄDZENIE nr
PREZYDENTA MIASTA GLIWICE
z dnia 17 czerwca 2019r.

w sprawie: obciążenia działki nr 689, obręb Bojków Wschód służebnością przesyłu na rzecz Przedsiębiorstwa Wodociągów i Kanalizacji sp. z o.o. w Gliwicach.

Na podstawie art. 26 ust. 1, art. 30 ust. 2 pkt. 3 ustawy z dnia 8 marca 1990r. o samorządzie gminnym (tekst jednolity Dz. U. 2019r., poz. 506 z późn. zm.); art. 13 ust 1, art. 25 ust. 1 ustawy z dnia 21 sierpnia 1997 r. o gospodarce nieruchomościami (tekst jednolity Dz. U. 2018 r., poz. 2204 z późn. zm.); Uchwały Rady Miejskiej w Gliwicach Nr XXV/674/2004 z dnia 2 grudnia 2004r. w sprawie zasad gospodarowania nieruchomościami Miasta Gliwice w zakresie nabycia, zbycia, obciążania oraz ich wydzierżawiania na okres dłuższy niż 3 lata, z późn. zm.; art. 305¹-305⁴ ustawy z dnia 23 kwietnia 1964r. kodeks cywilny (tekst jednolity Dz. U. 2018r., poz. 1025); Zarządzenia Prezydenta Miasta Gliwice nr PM-6127/14 z dnia 20 maja 2014r. w sprawie ustalenia wysokości stawek czynszu dzierżawnego za wydzierżawiane grunty oraz powierzchnię użytkową budynków stanowiących własność Miasta Gliwice oraz zasad ustalenia odpłatności w przypadku obciążania nieruchomości ograniczonymi prawami rzeczowymi,

zarządza się, co następuje:

§ 1. Obciążyć nieograniczoną w czasie odpłatną służebnością przesyłu na rzecz Przedsiębiorstwa Wodociągów i Kanalizacji sp. z o.o. z siedzibą w Gliwicach przy ul. Rybnickiej 47, działkę gminną nr 689 powierzchni 0,0400 ha, obręb Bojków Wschód, zapisaną w KW nr GL1G/00038460/1 w zakresie:

- sieci kanalizacji sanitarnej Ø200mm wraz ze związaną z nią strefą ochronną o długości 12,40 m,
- dwóch odgałęzień Ø160mm wraz ze strefą ochronną o długości 4,73 m,
- sieci kanalizacji sanitarnej Ø200mm wraz ze związaną z nią strefą ochronną o długości 13,91 m,
- dwóch odgałęzień Ø160mm wraz ze strefą ochronną o długości 8,51 m,
- co daje łącznie powierzchnię służebności 81,13m² (zgodnie z załącznikiem mapowym).

Służebność będzie polegać w szczególności na: prawie korzystania z przebiegających przez tę nieruchomość urządzeń przesyłowych wraz z prawem dostępu do tych urządzeń w celu ich prawidłowej eksploatacji, w tym dokonywania przeglądów, pomiarów, konserwacji, modernizacji i remontów, jak również wymiany urządzeń na nowe o parametrach nie większych niż wymienione wyżej, z zastrzeżeniem §2 zarządzenia oraz na powstrzymywaniu się przed zabudową lub trwałym urządzeniem terenu objętego służebnością.

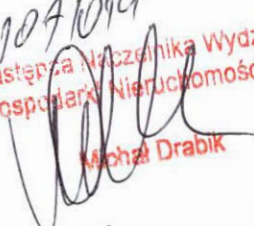
§ 2. Obciążenie ograniczonym prawem rzeczowym, o którym mowa w § 1 nin. zarządzenia nastąpi pod warunkiem zobowiązania się uprawnionego z tytułu służebności do każdorazowego informowania właściciela nieruchomości o zamiarze wykonania planowanych prac remontowych lub modernizacyjnych a w przypadku konieczności usunięcia nagłej awarii - do niezwłocznego zawiadomienia właściciela o tymże fakcie po usunięciu awarii,


a ponadto, w każdym z ww. przypadków, do przywracania terenu do stanu poprzedniego po zakończeniu prac.

- § 3. Ustalić jednorazową opłatę z tytułu ustanowienia służebności w wysokości 3.323,00 zł netto, co po doliczeniu 23% VAT (764,29 zł) daje kwotę brutto 4.087,29 zł. Opłata została ustalona na podstawie operatu szacunkowego wykonanego na zlecenie spółki PWiK.
- § 4. Uregulowanie należności finansowych (netto) dotyczących opłat z tytułu ustanowienia służebności możliwe jest poprzez konwersję wierzytelności powstałych z tytułu przejęcia przez miasto Gliwice udziałów w spółce Przedsiębiorstwo Wodociągów i Kanalizacji sp. z o.o. w Gliwicach.
- § 5. Uprawniony z tytułu służebności zobowiązany jest do zapłacenia Właścicielowi przed zawarciem aktu notarialnego ustanawiającego ww. prawo rzeczowe, na konto wskazane przez Właściciela kwoty należnego podatku VAT.
- § 6. Uprawniony z tytułu służebności zobowiązany jest do poniesienia wszelkich kosztów związanych z ustanowieniem przedmiotowej służebności (tj. koszty notarialne, sądowe).
- § 7. Wykonanie zarządzenia powierzyć osobie upoważnionej przez naczelnika Wydziału Gospodarki Nieruchomościami.
- § 8. Nadzór nad wykonaniem zarządzenia powierzyć naczelnikowi Wydziału Gospodarki Nieruchomościami.
- § 9. Zarządzenie wchodzi w życie z dniem podjęcia.
- § 10. Zarządzenie podlega ogłoszeniu w Biuletynie Informacji Publicznej.

Zastępca Prezydenta Miasta

Adam Neumann

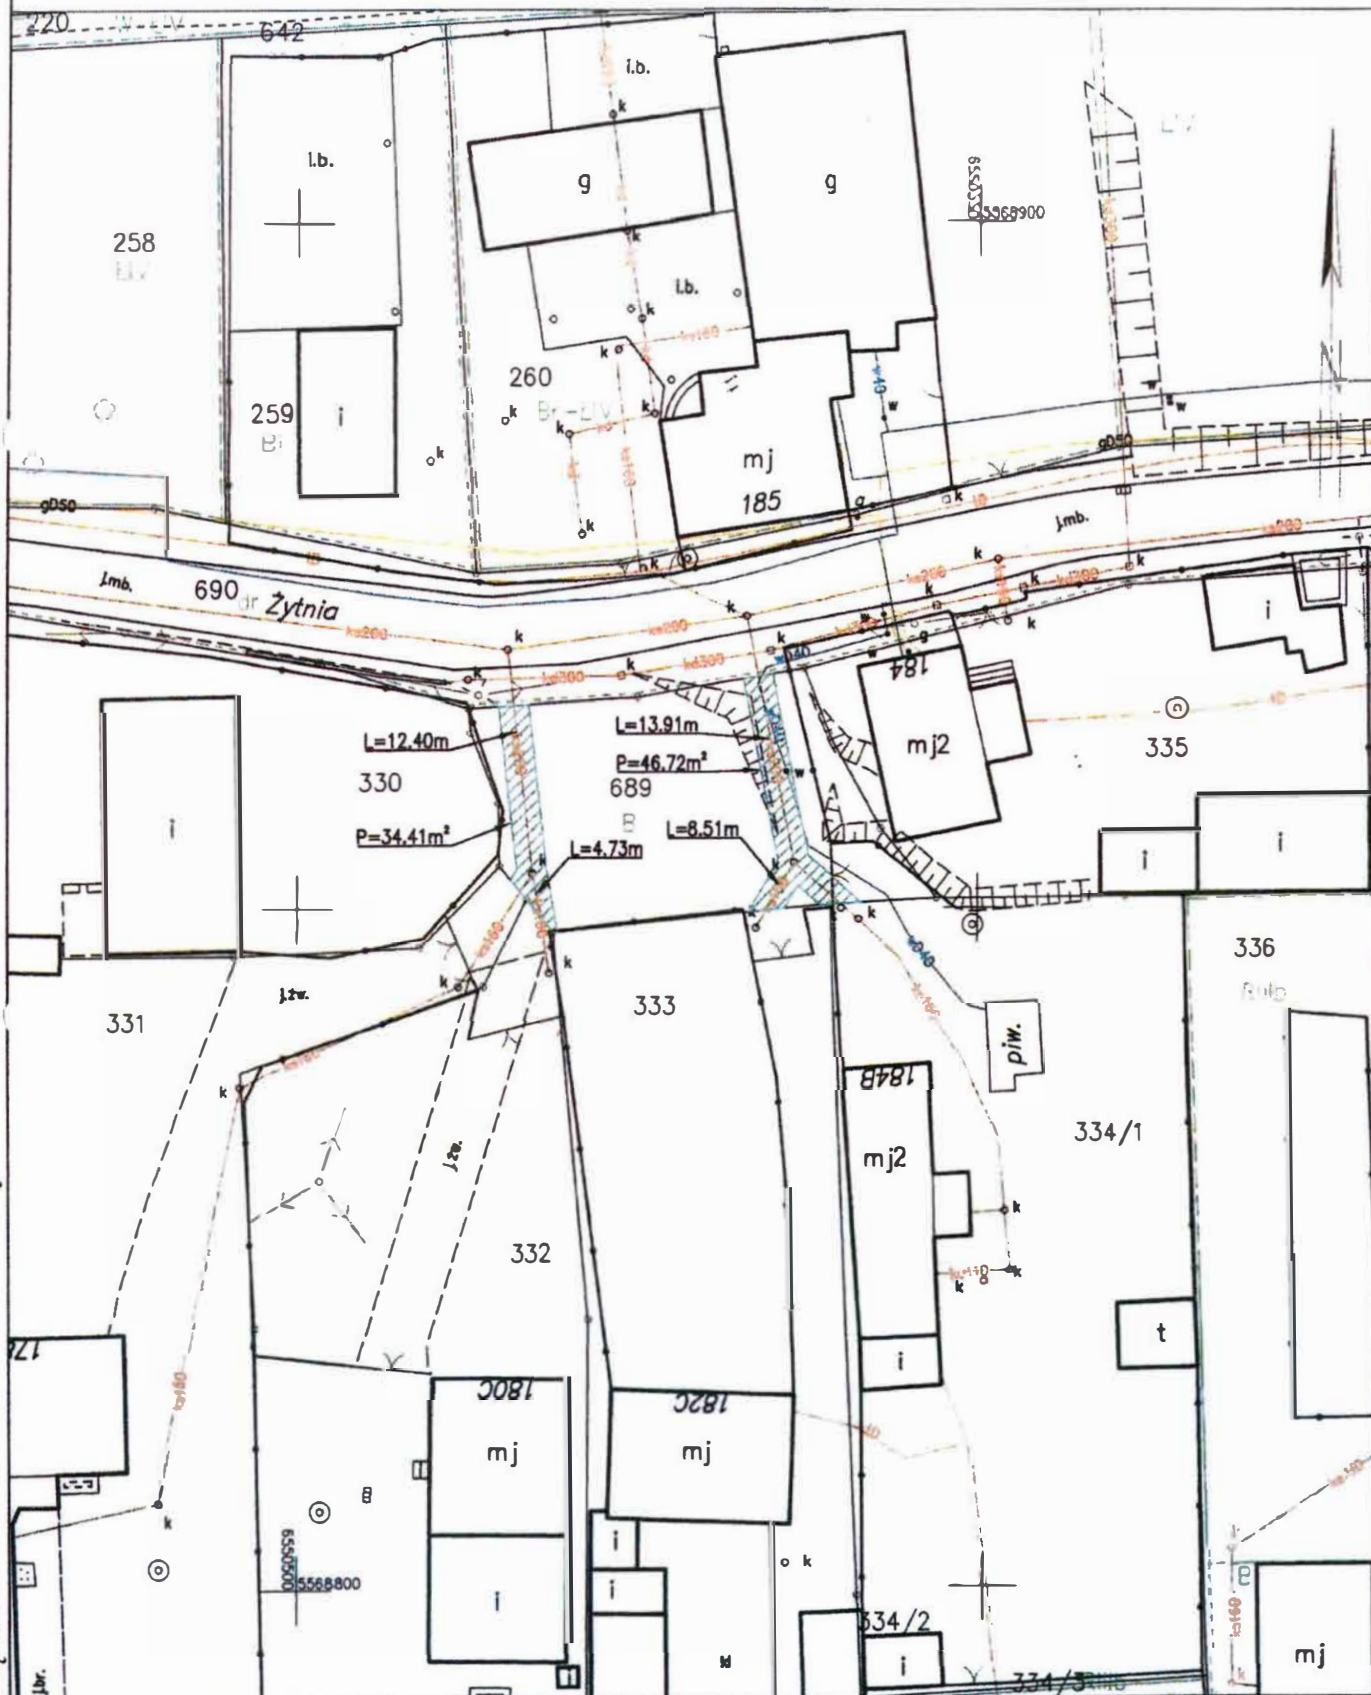
11071099
Zastępca Naczelnika Wydziału
Gospodarki Nieruchomościami

Michał Drabik

RADCA PRAWNY

Paweł Kozłowski
Kt 3749
07.06.19

Województwo: śląskie
Powiat: m. Gliwice
Jednostka ewidencyjna 246601_1, Gliwice
Obręb: 0019, Bojków Wschód

SKALA 1:500

Układ odniesienia: PL-ETRF89, układ wsp. płaskich: PL-2000 strefa 6 (18'), układ wys.: PL-KRON86-NH
Seksja mapy: 6.129.27.07.2.1



ZAŁĄCZNIK MAPOWY DO ZARZĄDZENIA NR *Pm-187/19* PREZYDENTA MIASTA GŁIWICE Z DNIA *14.06.2019*.....2019R.