


Czerskiego

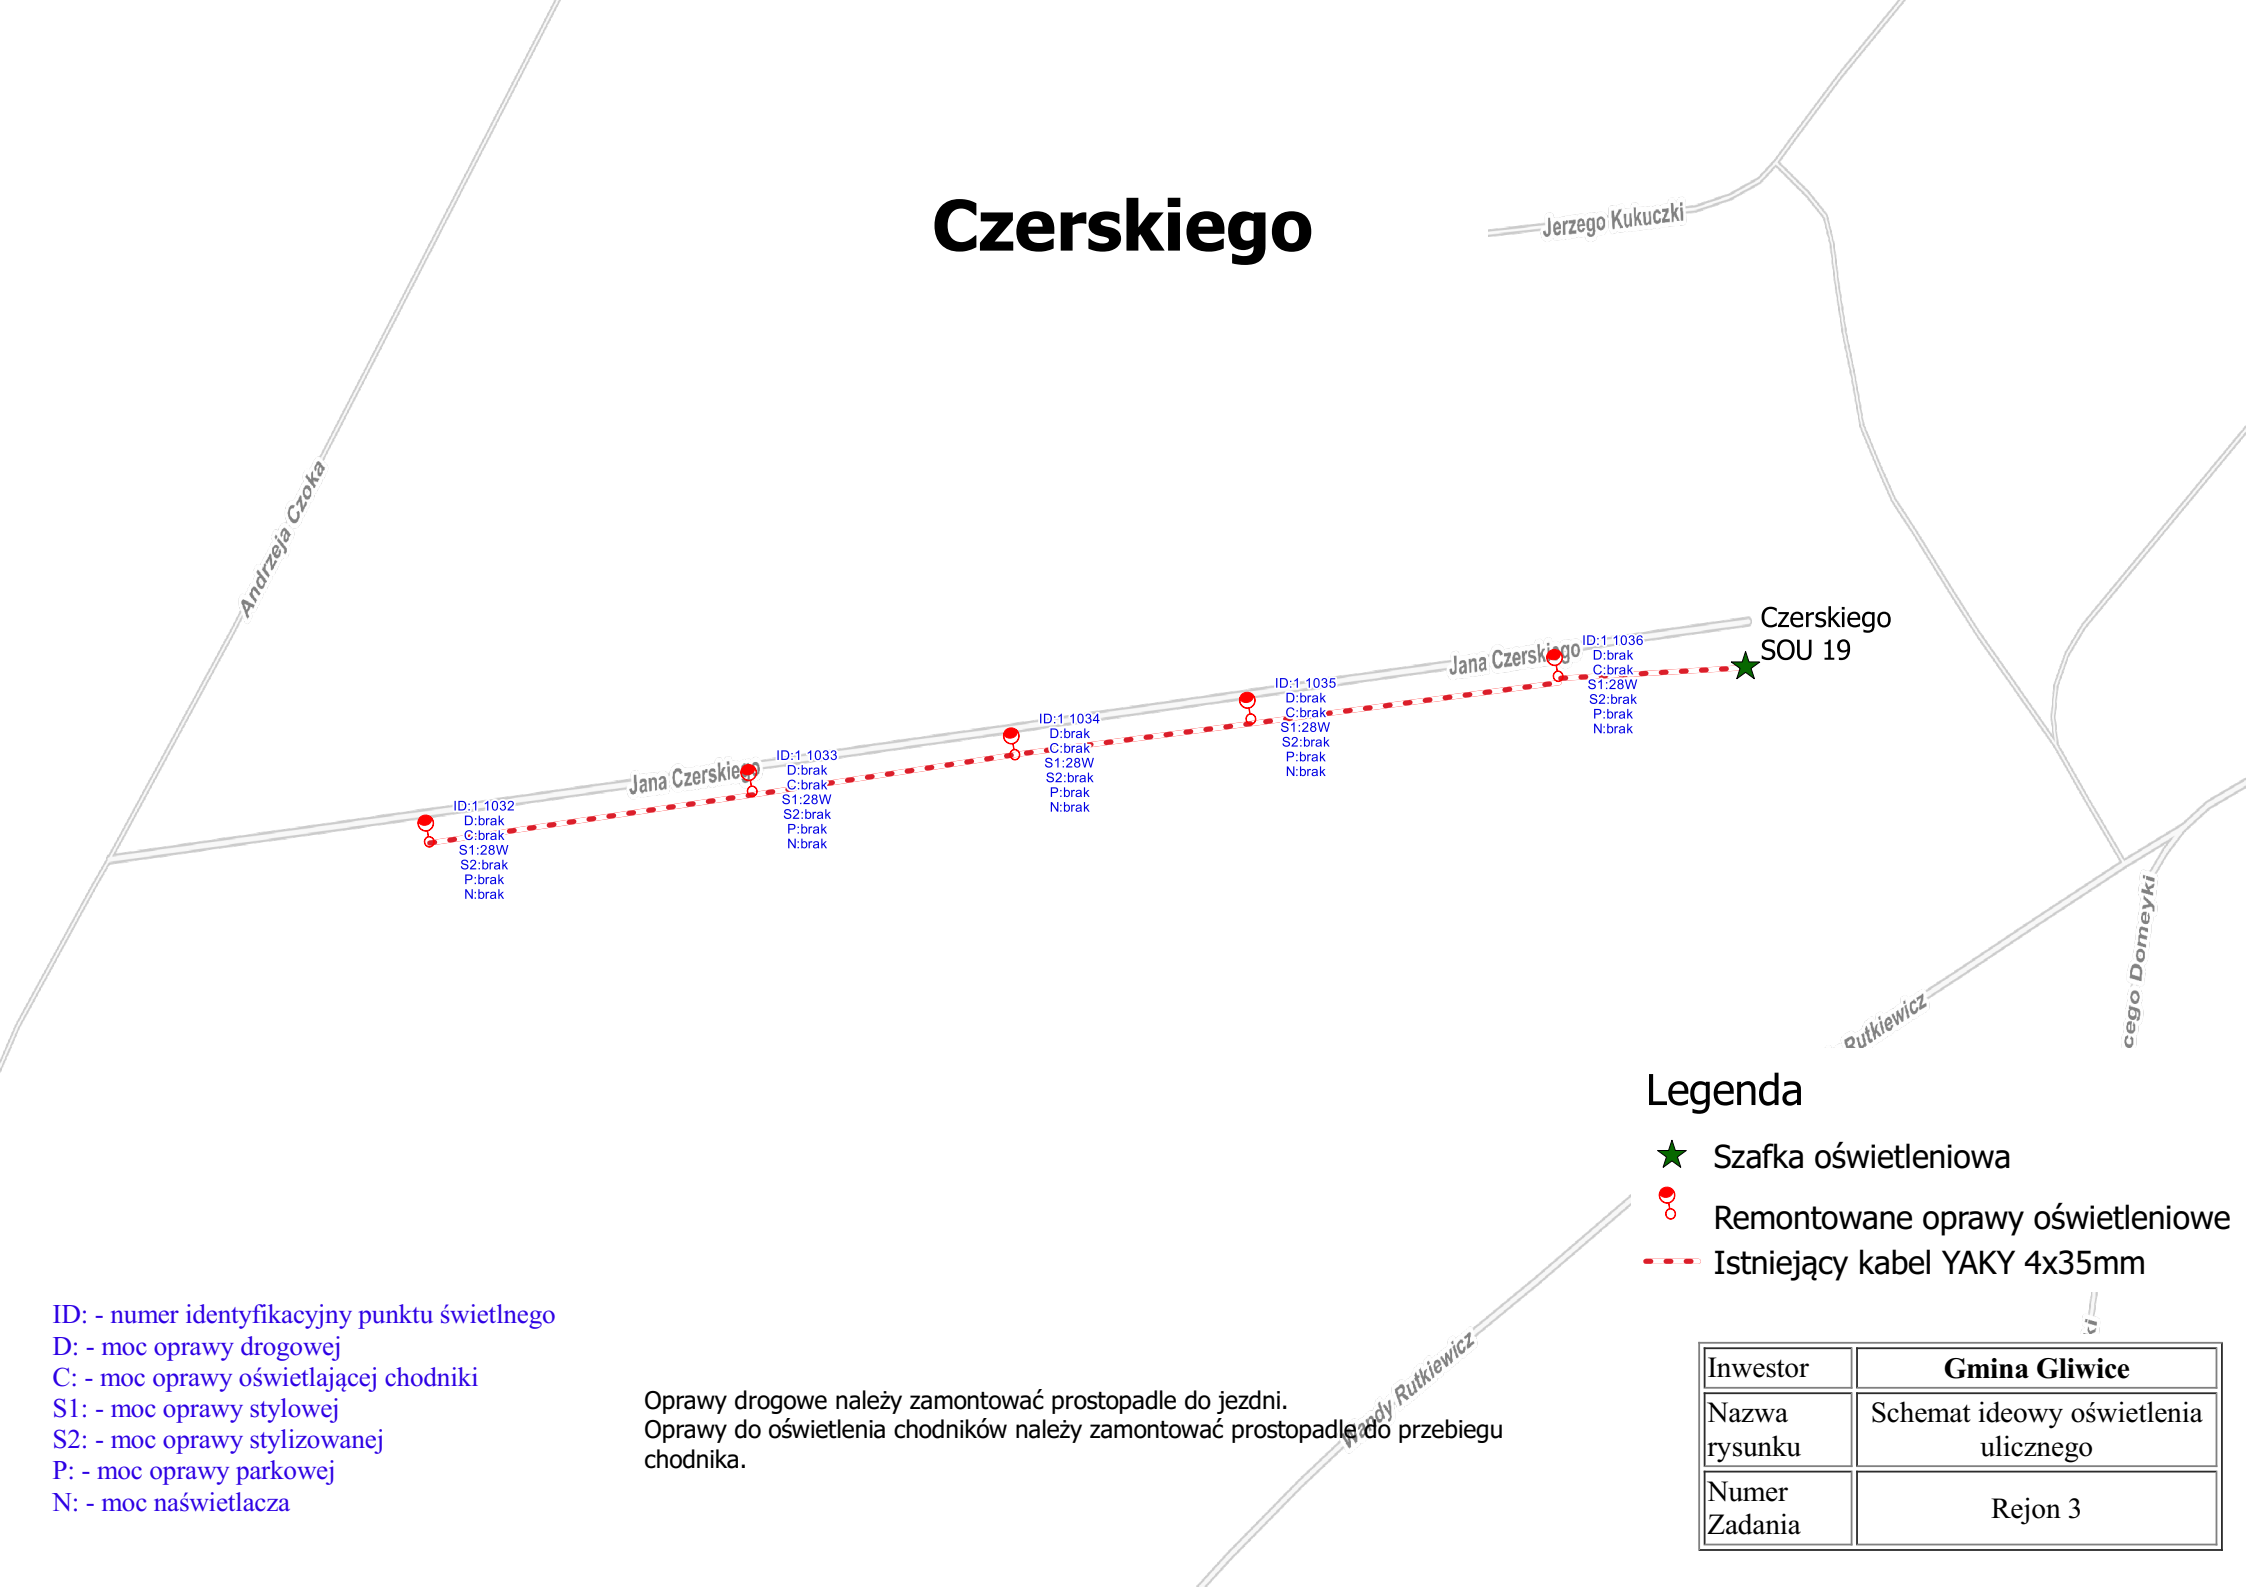

Legenda

- ★ Szafka oświetleniowa
- Remontowane oprawy oświetleniowe
- Istniejący kabel YAKY 4x35mm

ID: - numer identyfikacyjny punktu świetlnego
D: - moc oprawy drogowej
C: - moc oprawy oświetlającej chodniki
S1: - moc oprawy stylowej
S2: - moc oprawy stylizowanej
P: - moc oprawy parkowej
N: - moc naświetlacza

Oprawy drogowe należy zamontować prostopadłe do jezdni.
Oprawy do oświetlenia chodników należy zamontować prostopadłe do przebiegu chodnika.

Inwestor	Gmina Gliwice
Nazwa rysunku	Schemat ideowy oświetlenia ulicznego
Numer Zadania	Rejon 3

Dybowskiego

Rogozińskiego
SOU 21

D:1 103
D:21W
C:brak
S1:brak
S2:brak
P:brak
N:brak

D:1 1030
D:21W
C:brak
S1:brak
S2:brak
P:brak
N:brak

D:1 1025
D:21W
C:brak
S1:brak
S2:brak
P:brak
N:brak

D:1 1028
D:21W
C:brak
S1:brak
S2:brak
P:brak
N:brak

D:1 102
D:21W
C:brak
S1:brak
S2:brak
P:brak
N:brak

D:1 1020
D:21W
C:brak
S1:brak
S2:brak
P:brak
N:brak

D:1 102
D:21W
C:brak
S1:brak
S2:brak
P:brak
N:brak

D:1 102
D:21W
C:brak
S1:brak
S2:brak
P:brak
N:brak

D:1 102
D:21W
C:brak
S1:brak
S2:brak
P:brak
N:brak

Legenda

- ★ Szafka oświetleniowa
- 🔧 Remontowane oprawy oświetleniowe
- 🔌 Istniejący kabel YAKY 4x35mm

ID: - numer identyfikacyjny punktu świetlnego

D: - moc oprawy drogowej

C: - moc oprawy oświetlającej chodniki

S1: - moc oprawy stylowej

S2: - moc oprawy stylizowanej


P: - moc oprawy parkowej

N: - moc naświetlacza

Oprawy drogowe należy zamontować prostopadłe do jezdni.
Oprawy do oświetlenia chodników należy zamontować prostopadłe do przebiegu chodnika.

Inwestor	Gmina Gliwice
Nazwa rysunku	Schemat ideowy oświetlenia ulicznego
Numer Zadania	Rejon 3

Gierymskiego

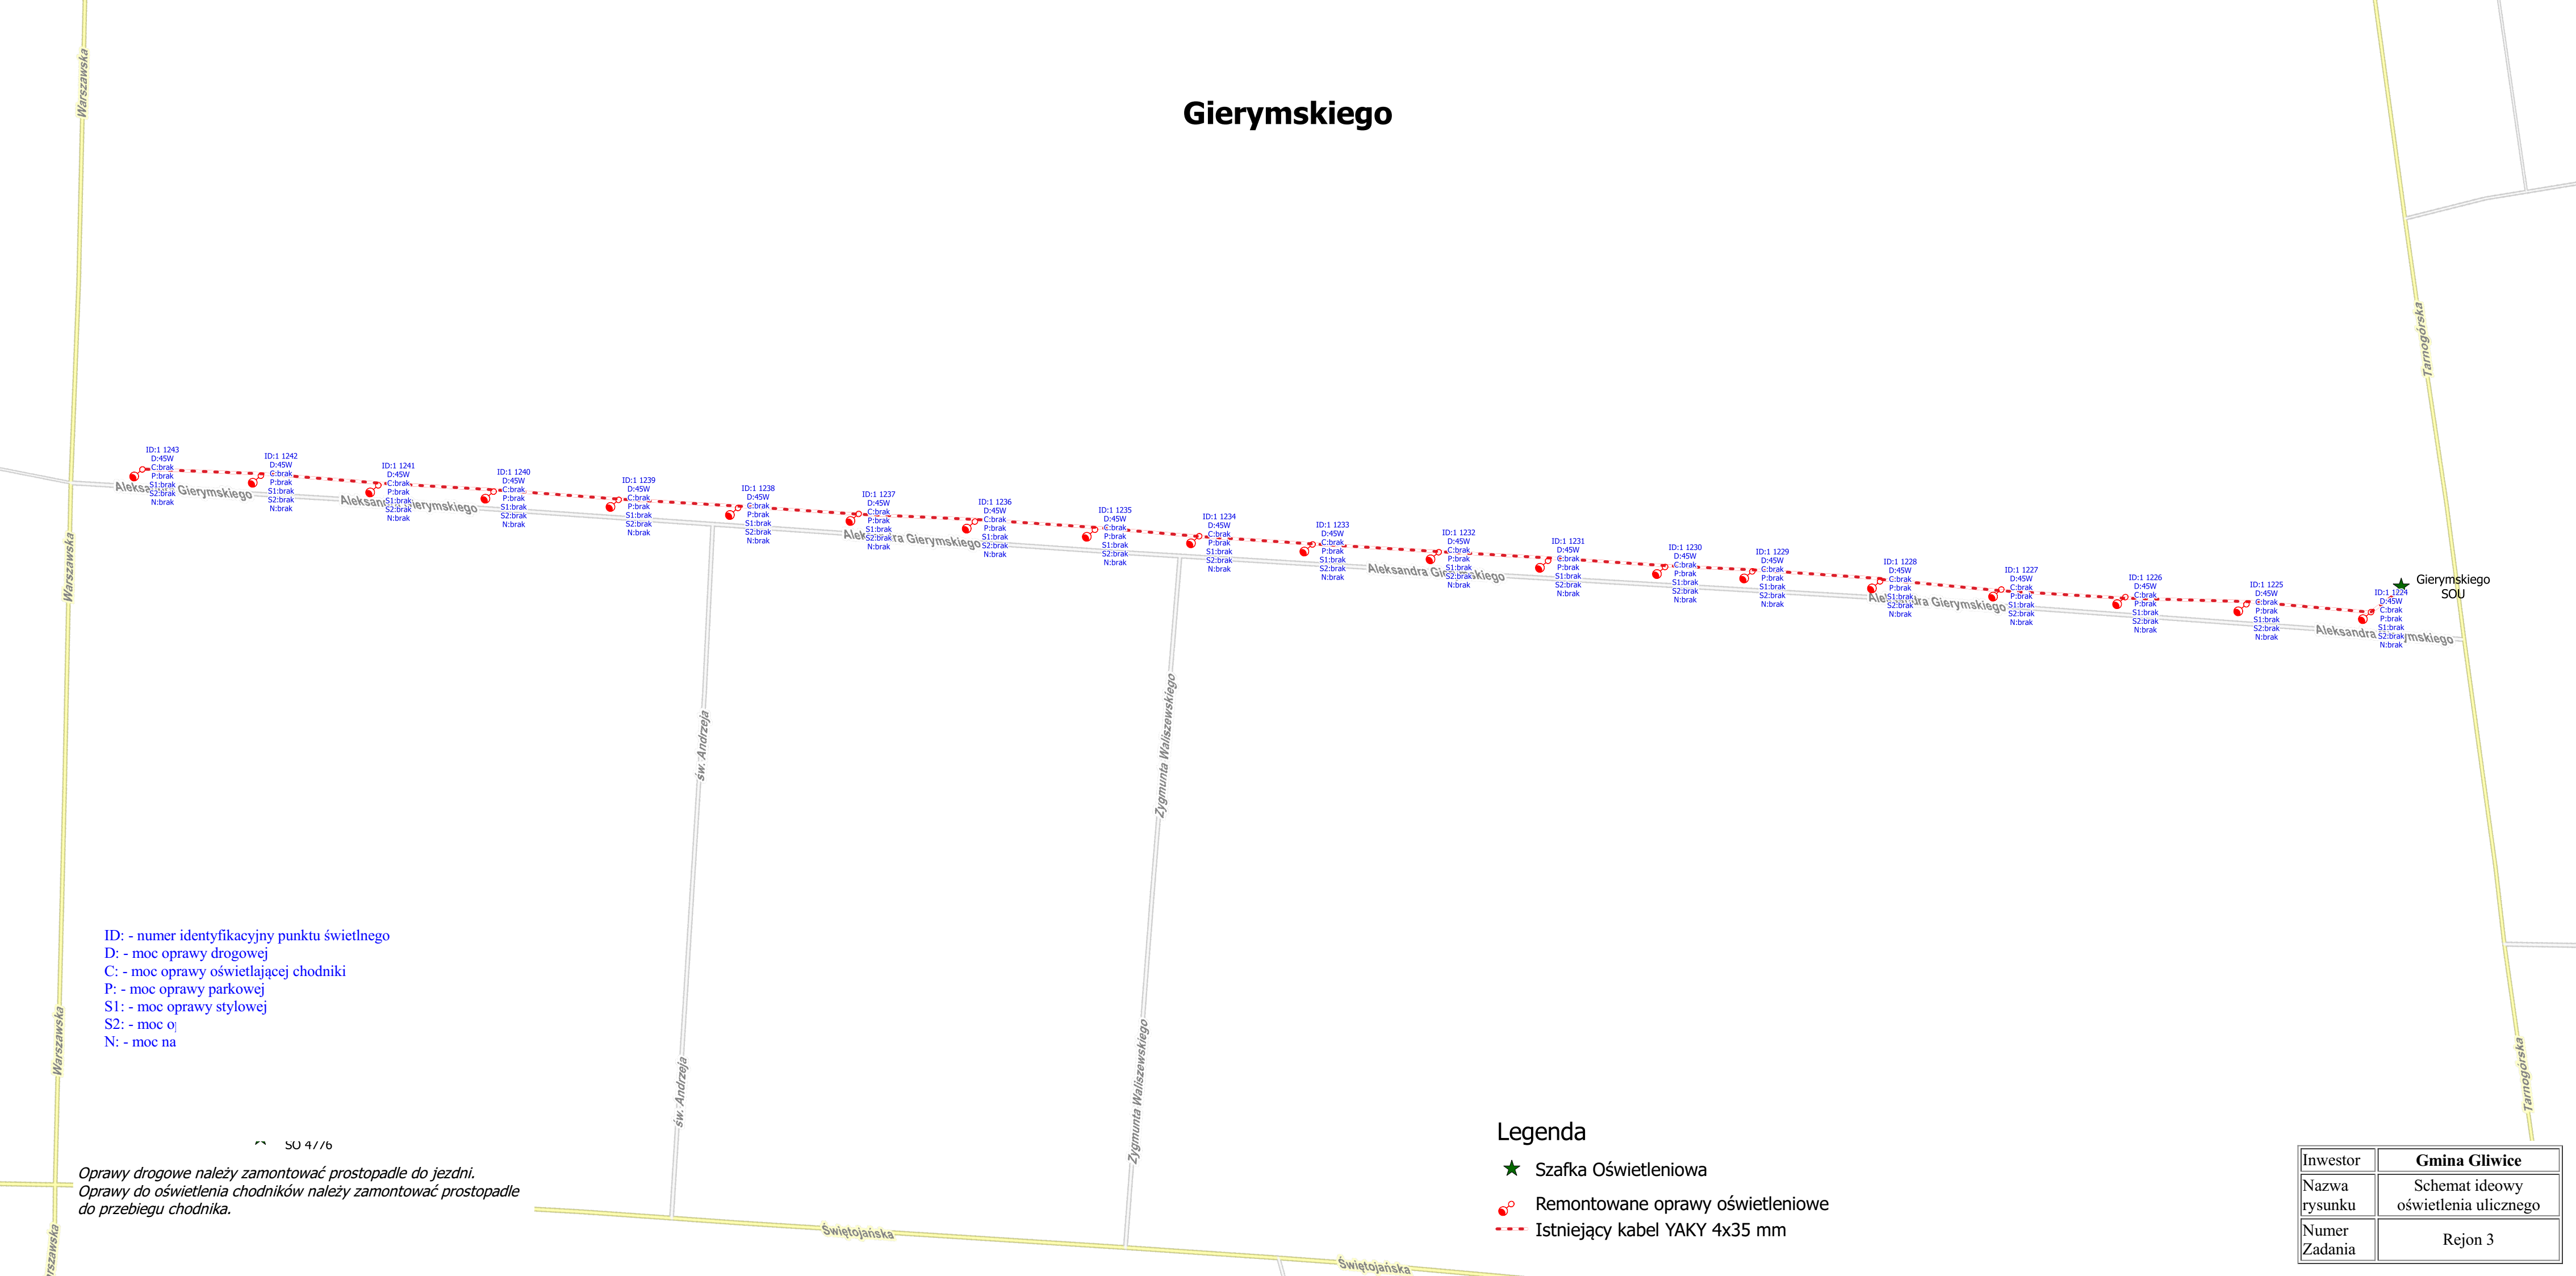

ID: - numer identyfikacyjny punktu świetlnego
D: - moc oprawy drogowej
C: - moc oprawy oświetlającej chodniki
P: - moc oprawy parkowej
S1: - moc oprawy stylowej
S2: - moc o
N: - moc na


Legenda

- ★ Szafka Oświetleniowa
- Remontowane oprawy oświetleniowe
- Istniejący kabel YAKY 4x35 mm

Inwestor	Gmina Gliwice
Nazwa rysunku	Schemat ideowy oświetlenia ulicznego
Numer Zadania	Rejon 3

Oprawy drogowe należy zamontować prostopadłe do jezdni.
Oprawy do oświetlenia chodników należy zamontować prostopadłe do przebiegu chodnika.

Graniczna

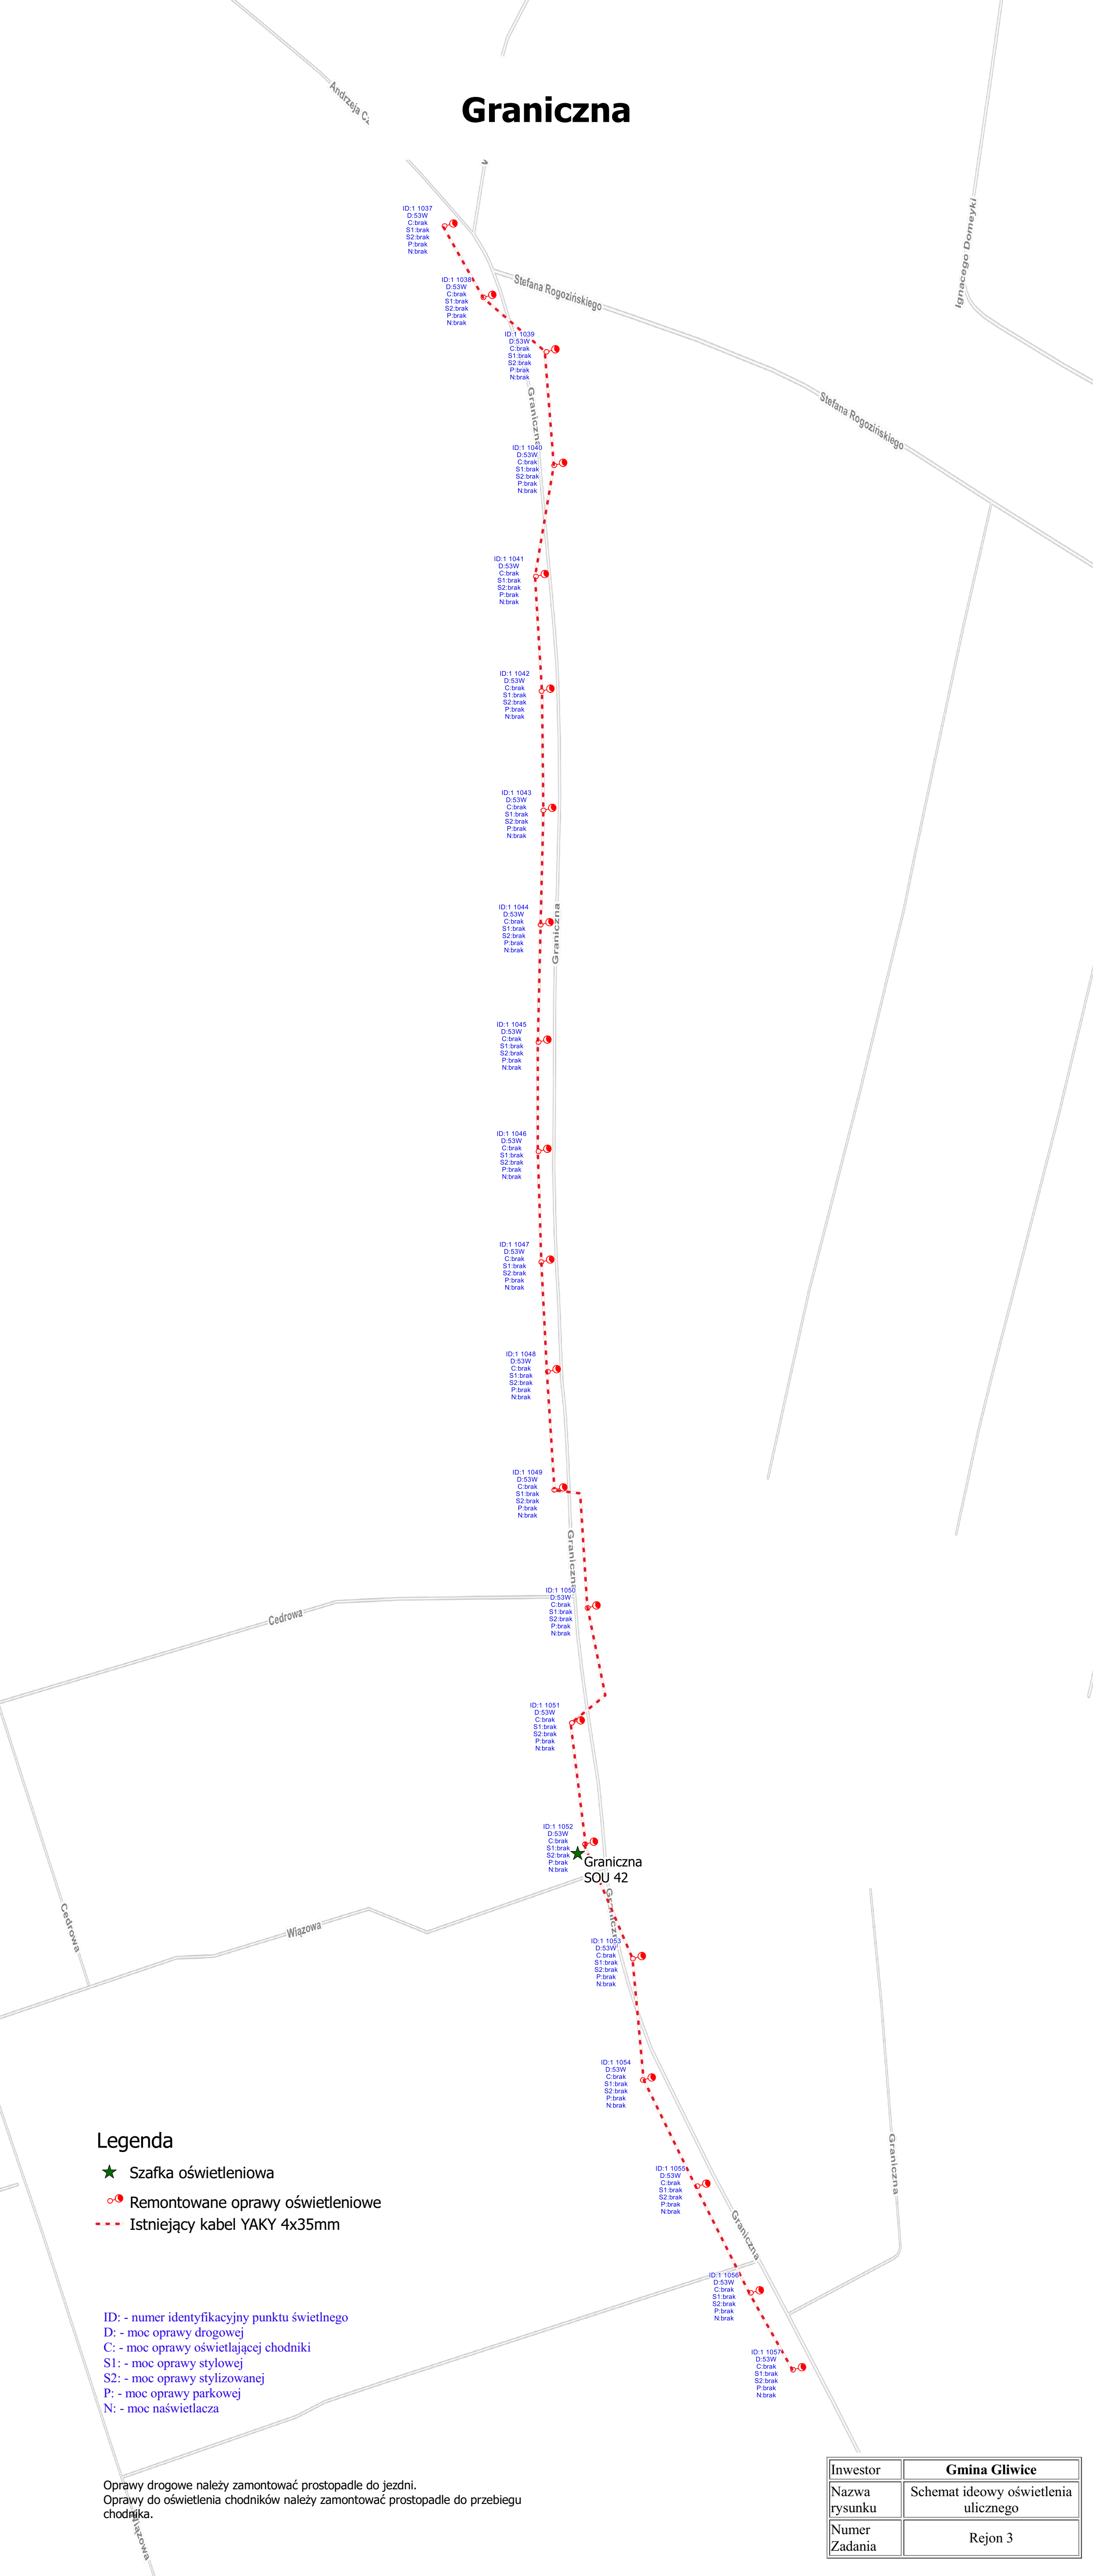

Legenda

- ★ Szafka oświetleniowa
- Remontowane oprawy oświetleniowe
- - - Istniejący kabel YAKY 4x35mm

ID: - numer identyfikacyjny punktu świetlnego
D: - moc oprawy drogowej
C: - moc oprawy oświetlającej chodniki
S1: - moc oprawy stylowej
S2: - moc oprawy stylizowanej
P: - moc oprawy parkowej
N: - moc naświetlacza

Oprawy drogowe należy zamontować prostopadłe do jezdni.
Oprawy do oświetlenia chodników należy zamontować prostopadłe do przebiegu chodnika.

Inwestor	Gmina Gliwice
Nazwa rysunku	Schemat ideowy oświetlenia ulicznego
Numer Zadania	Rejon 3

Grodeckiego

Legenda


- ★ Szafka Oświetleniowa
- Remontowane oprawy oświetleniowe
- - - Istniejący kabel YAKY 4x35 mm

ID: - numer identyfikacyjny punktu świetlnego
D: - moc oprawy drogowej
C: - moc oprawy oświetlającej chodniki
P: - moc oprawy parkowej
S1: - moc oprawy stylowej
S2: - moc oprawy stylizowanej
N: - moc naświetlacza

Oprawy drogowe należy zamontować prostopadłe do jezdni.
Oprawy do oświetlenia chodników należy zamontować prostopadłe do przebiegu chodnika.

Inwestor	Gmina Gliwice
Nazwa rysunku	Schemat ideowy oświetlenia ulicznego
Numer Zadania	Rejon 3

Horsta Bienka

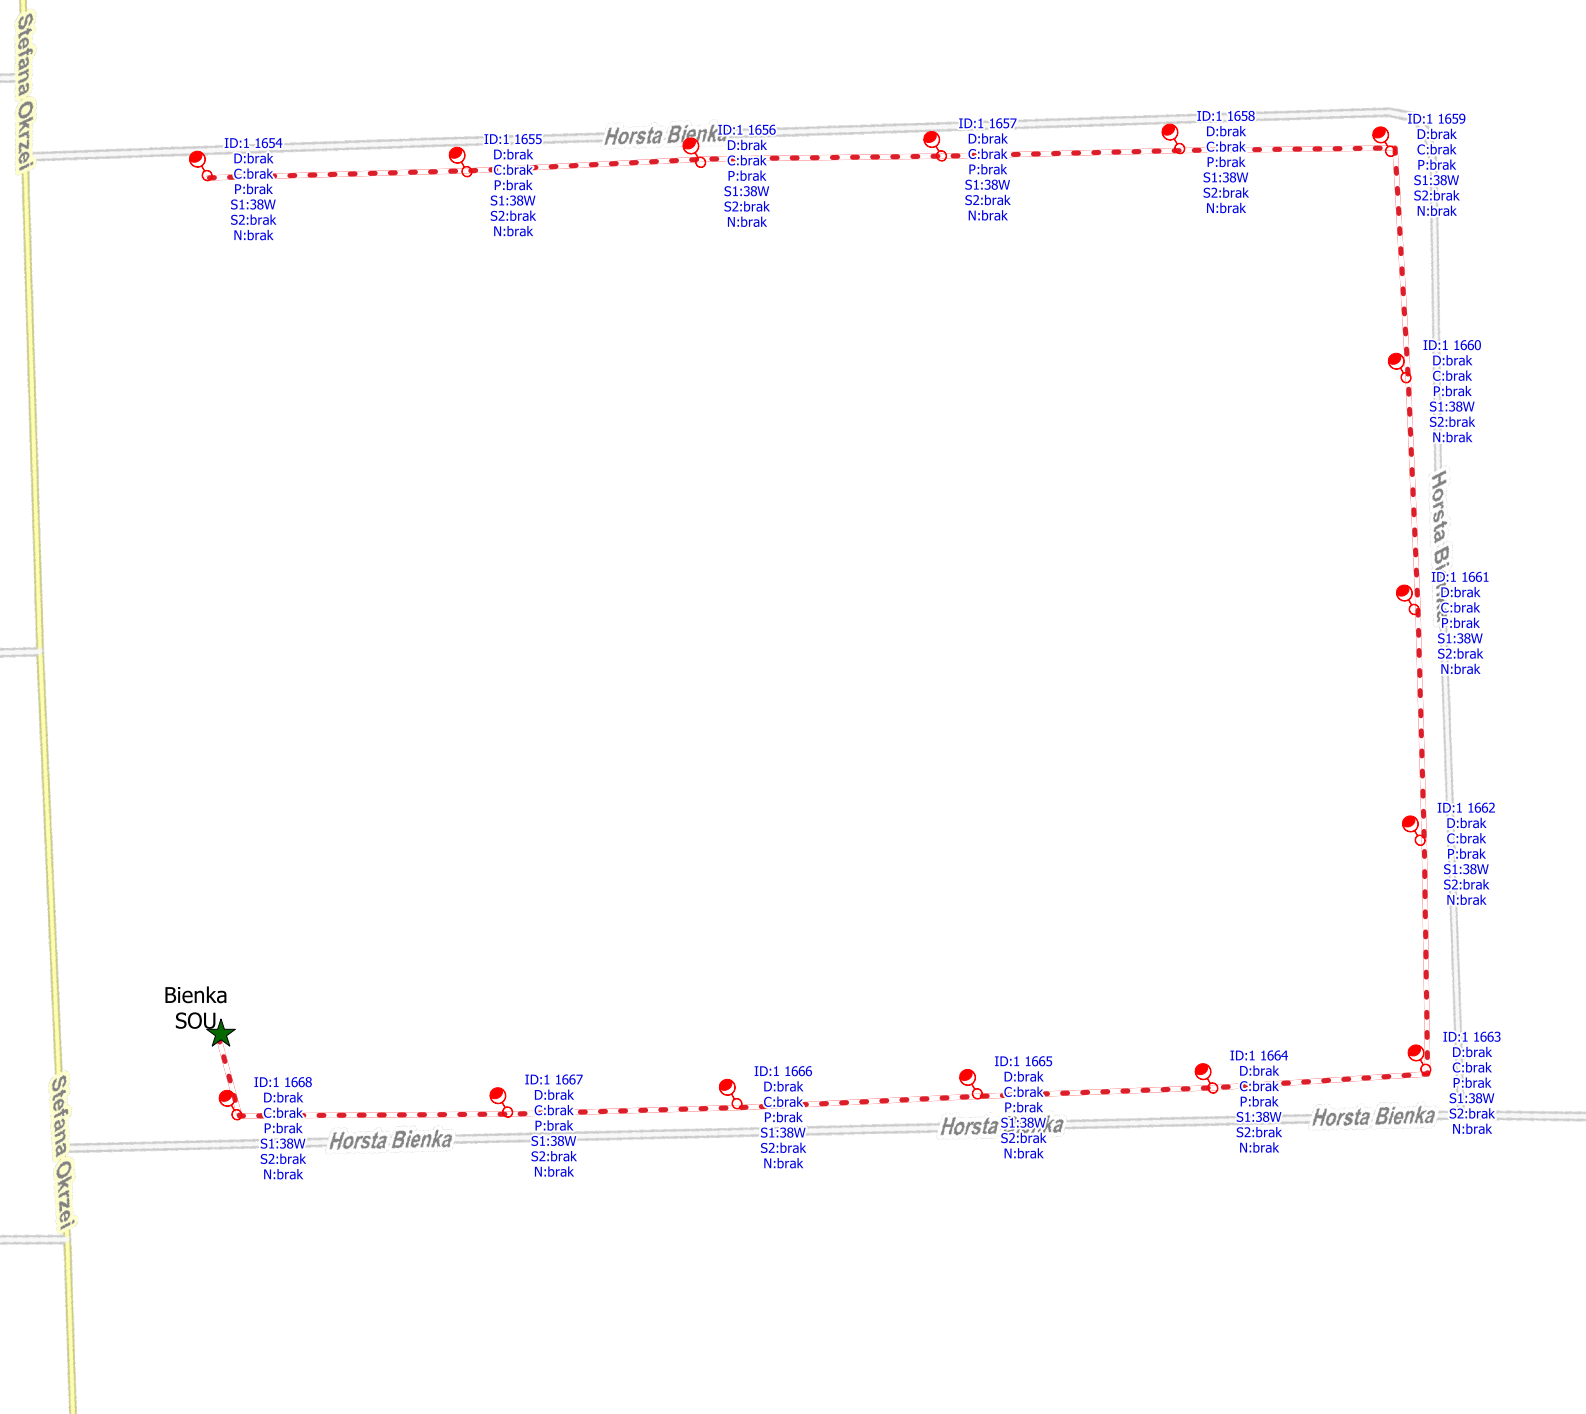


ID: - numer identyfikacyjny punktu świetlnego
D: - moc oprawy drogowej
C: - moc oprawy oświetlającej chodniki
P: - moc oprawy parkowej
S1: - moc oprawy stylowej
S2: - moc oprawy stylizowanej
N: - moc naświetlacza

Legenda

- ★ Szafka Oświetleniowa
- Remontowane oprawy oświetleniowe
- Istniejący kabel YAKY 4x35 mm

Oprawy drogowe należy zamontować prostopadłe do jezdni.
Oprawy do oświetlenia chodników należy zamontować prostopadłe do przebiegu chodnika.

Inwestor	Gmina Gliwice
Nazwa rysunku	Schemat ideowy oświetlenia ulicznego
Numer Zadania	Rejon 3

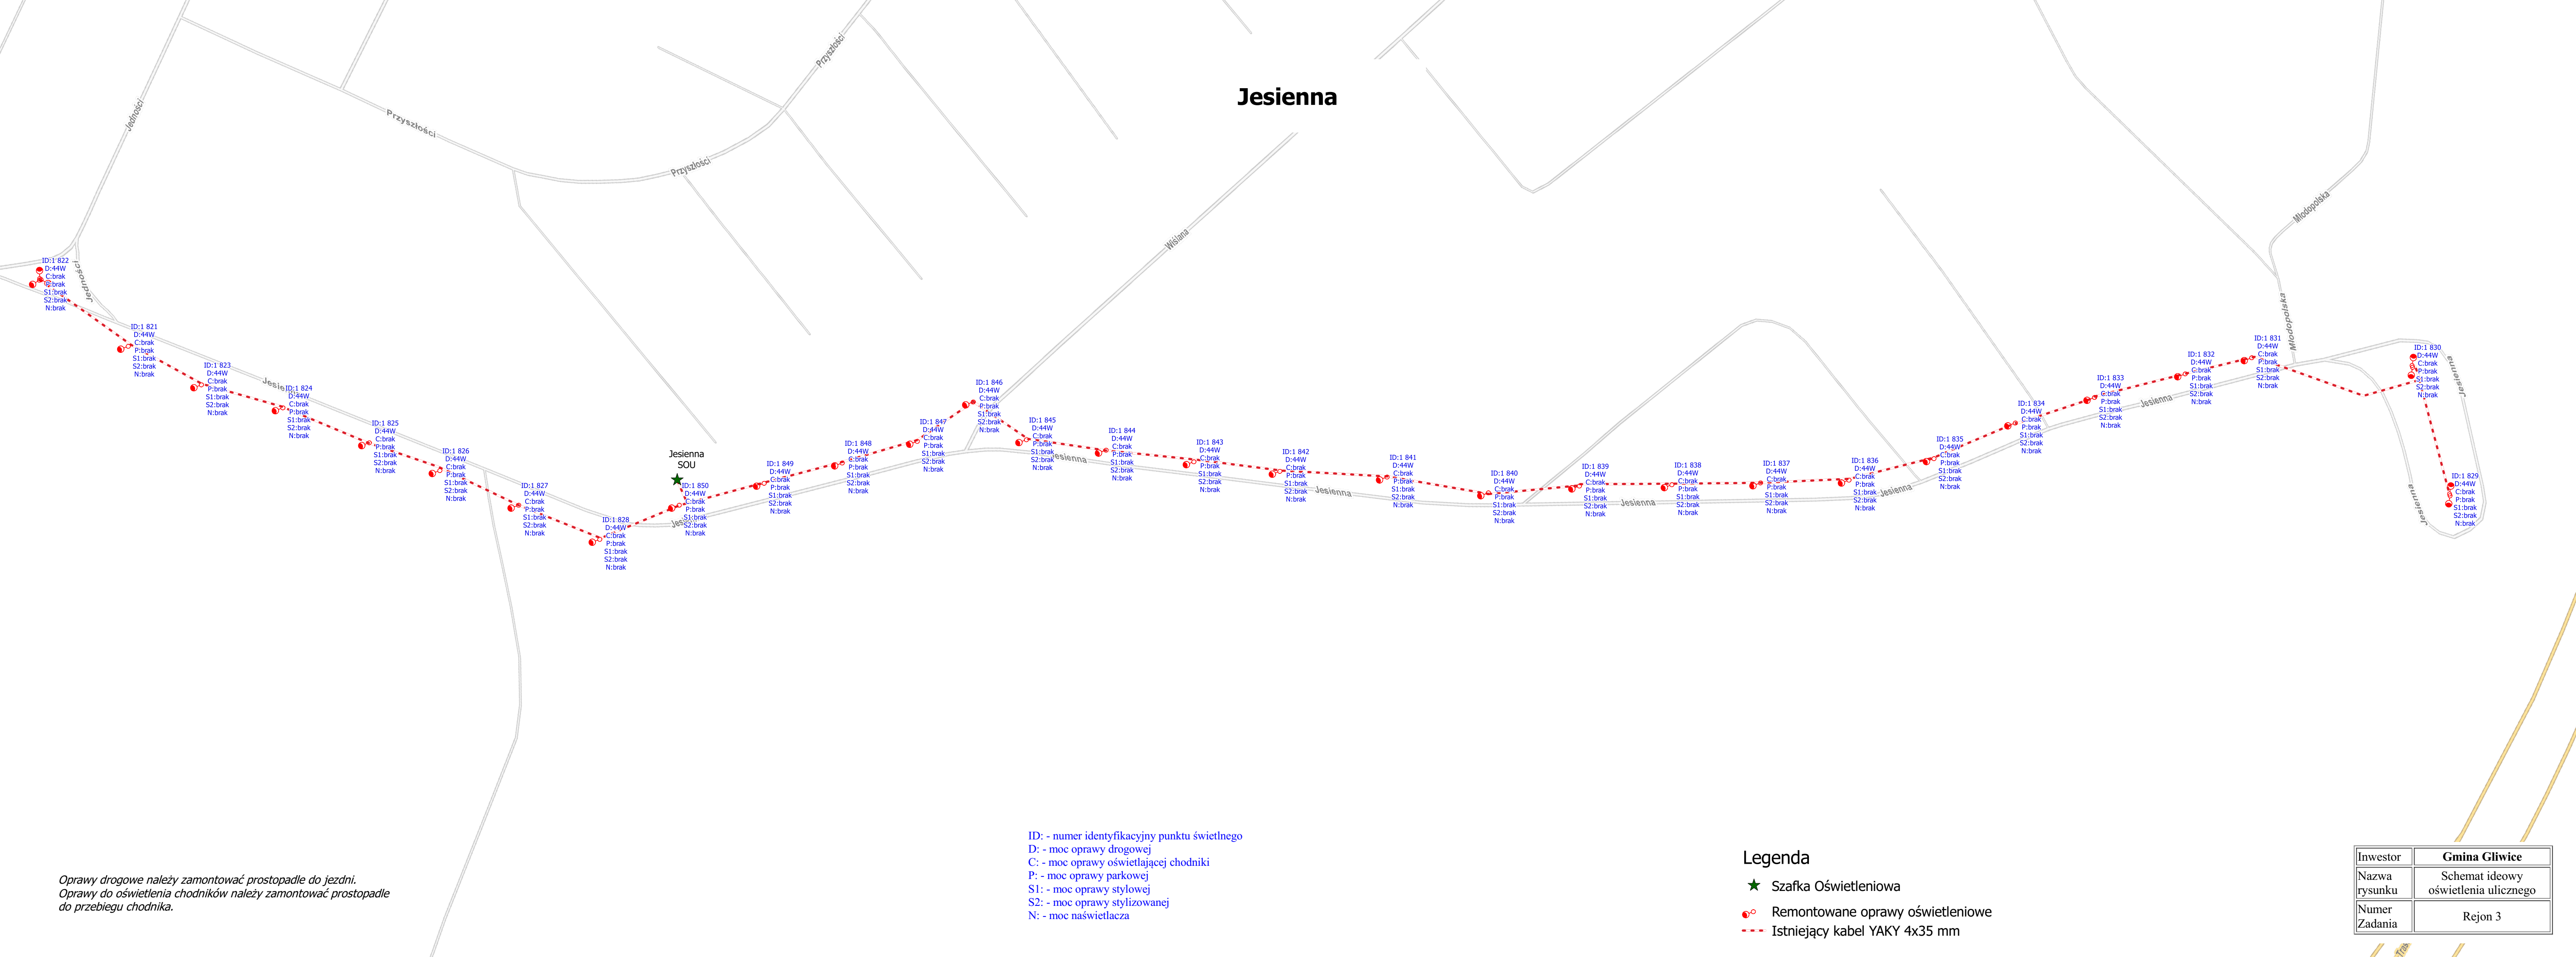

Oprawy drogowe należy zamontować prostopadłe do jezdni.
Oprawy do oświetlenia chodników należy zamontować prostopadłe do przebiegu chodnika.


ID: - numer identyfikacyjny punktu świetlnego
D: - moc oprawy drogowej
C: - moc oprawy oświetlającej chodniki
P: - moc oprawy parkowej
S1: - moc oprawy stylowej
S2: - moc oprawy stylizowanej
N: - moc naświetlacza

Legenda

- ★ Szafka Oświetleniowa
- Remontowane oprawy oświetleniowe
- Istniejący kabel YAKY 4x35 mm

Inwestor	Gmina Gliwice
Nazwa rysunku	Schemat ideowy oświetlenia ulicznego
Numer Zadania	Rejon 3

Sylwestrowa Noworoczna

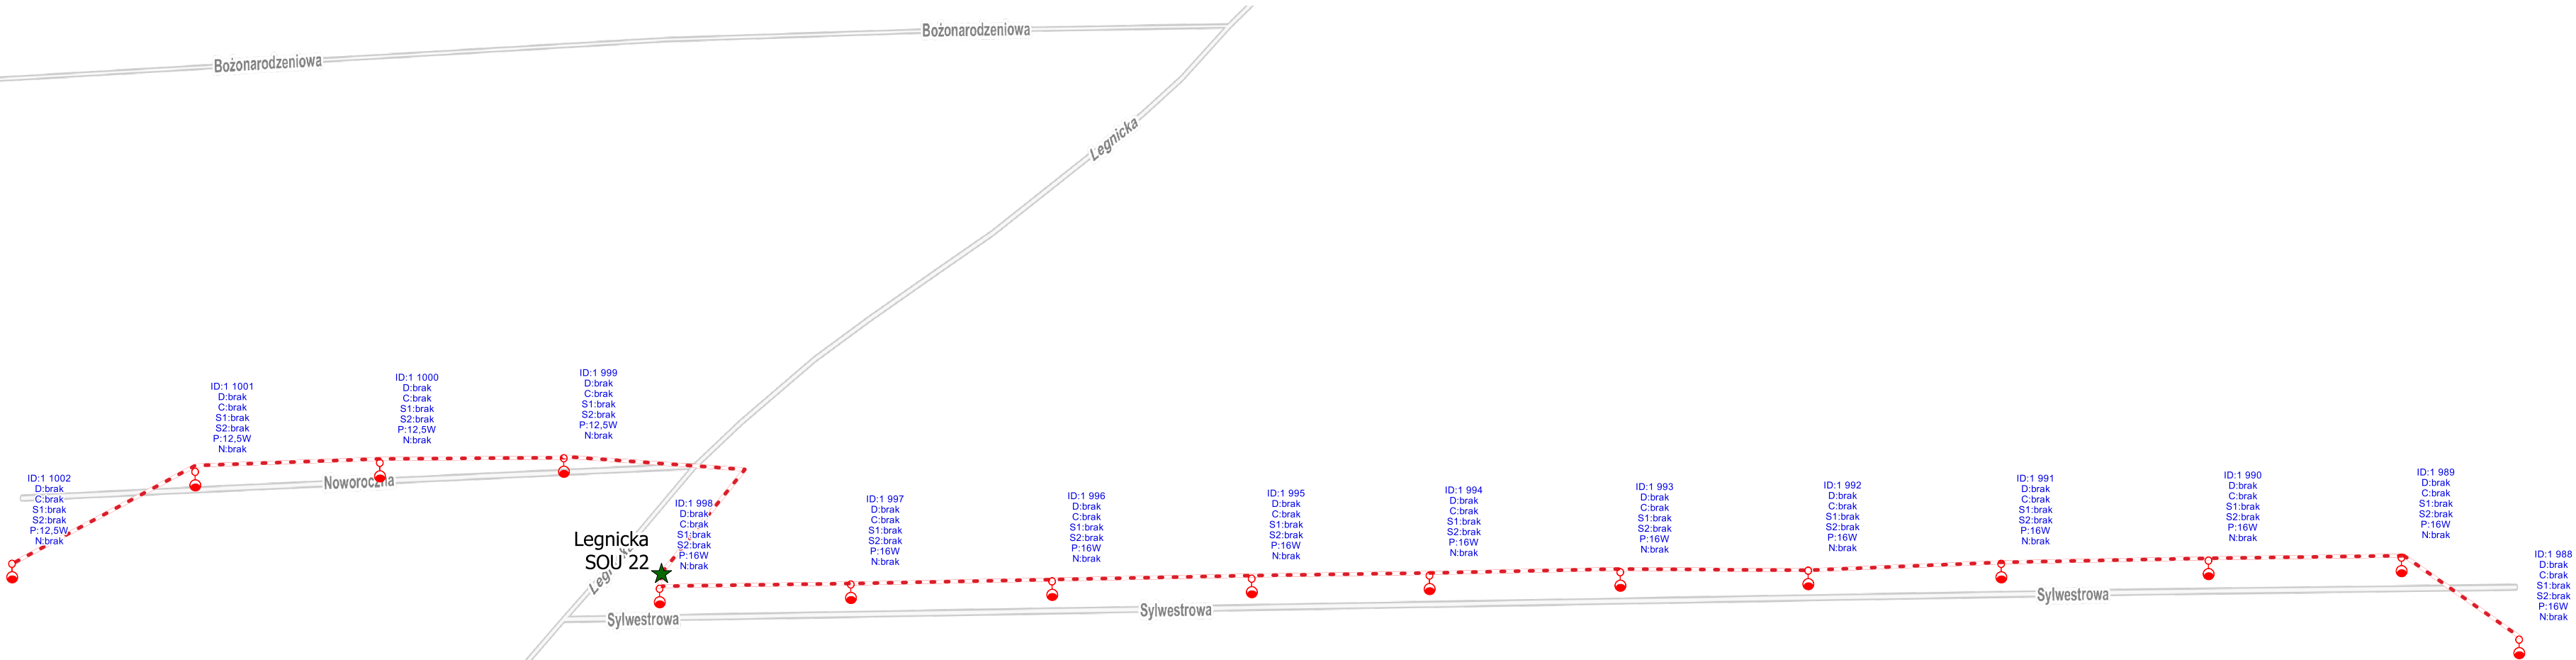

ID: - numer identyfikacyjny punktu świetlnego
D: - moc oprawy drogowej
C: - moc oprawy oświetlającej chodnika
S1: - moc oprawy stylowej
S2: - moc oprawy stylizowanej
P: - moc oprawy parkowej
N: - moc naświetlacza


Oprawy drogowe należy zamontować prostopadłe do jezdni.
Oprawy do oświetlenia chodników należy zamontować prostopadłe do przebiegu chodnika.

Legenda

- ★ Szafka oświetleniowa
- Remontowane oprawy oświetleniowe
- Istniejący kabel YAKY 4x35mm

Inwestor	Gmina Gliwice
Nazwa rysunku	Schemat ideowy oświetlenia ulicznego
Numer Zadania	Rejon 3

Park Chopina

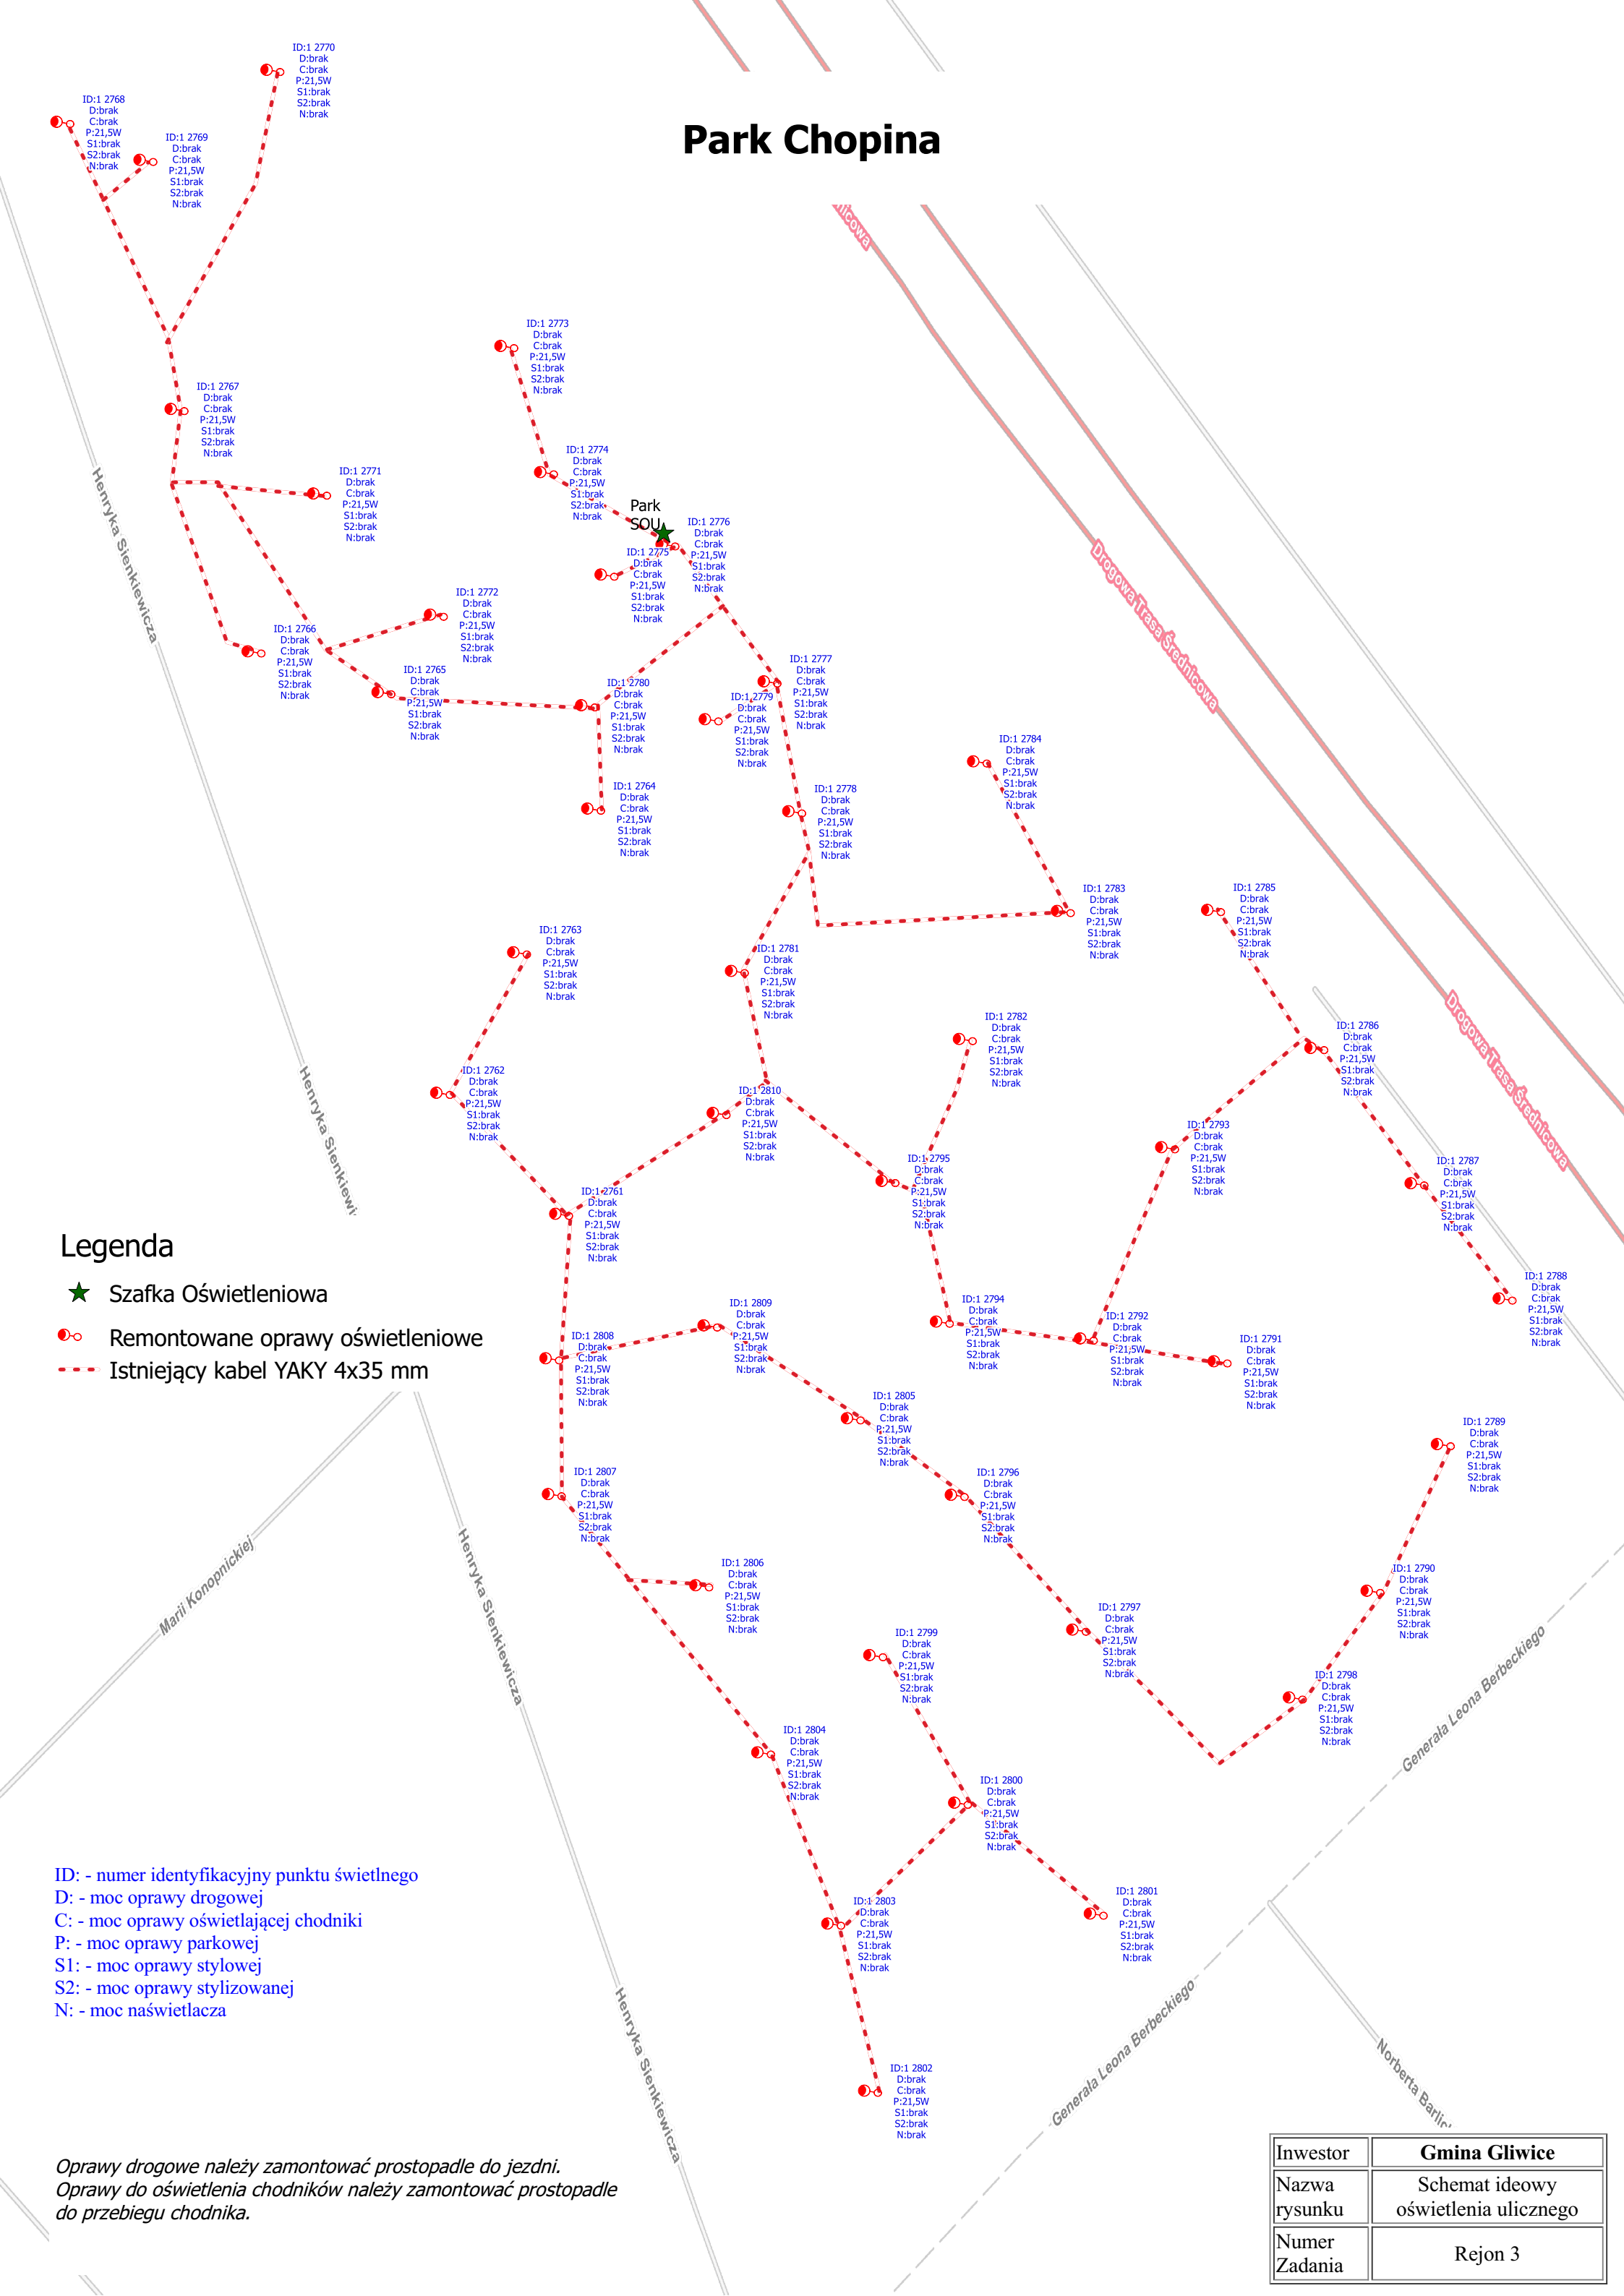

Legenda


- ★ Szafka Oświetleniowa
- 🔧 Remontowane oprawy oświetleniowe
- Istniejący kabel YAKY 4x35 mm

ID: - numer identyfikacyjny punktu świetlnego
D: - moc oprawy drogowej
C: - moc oprawy oświetlającej chodniki
P: - moc oprawy parkowej
S1: - moc oprawy stylowej
S2: - moc oprawy stylizowanej
N: - moc naświetlacza

*Oprawy drogowe należy zamontować prostopadłe do jezdni.
Oprawy do oświetlenia chodników należy zamontować prostopadłe
do przebiegu chodnika.*

Inwestor	Gmina Gliwice
Nazwa rysunku	Schemat ideowy oświetlenia ulicznego
Numer Zadania	Rejon 3


Park Nacka

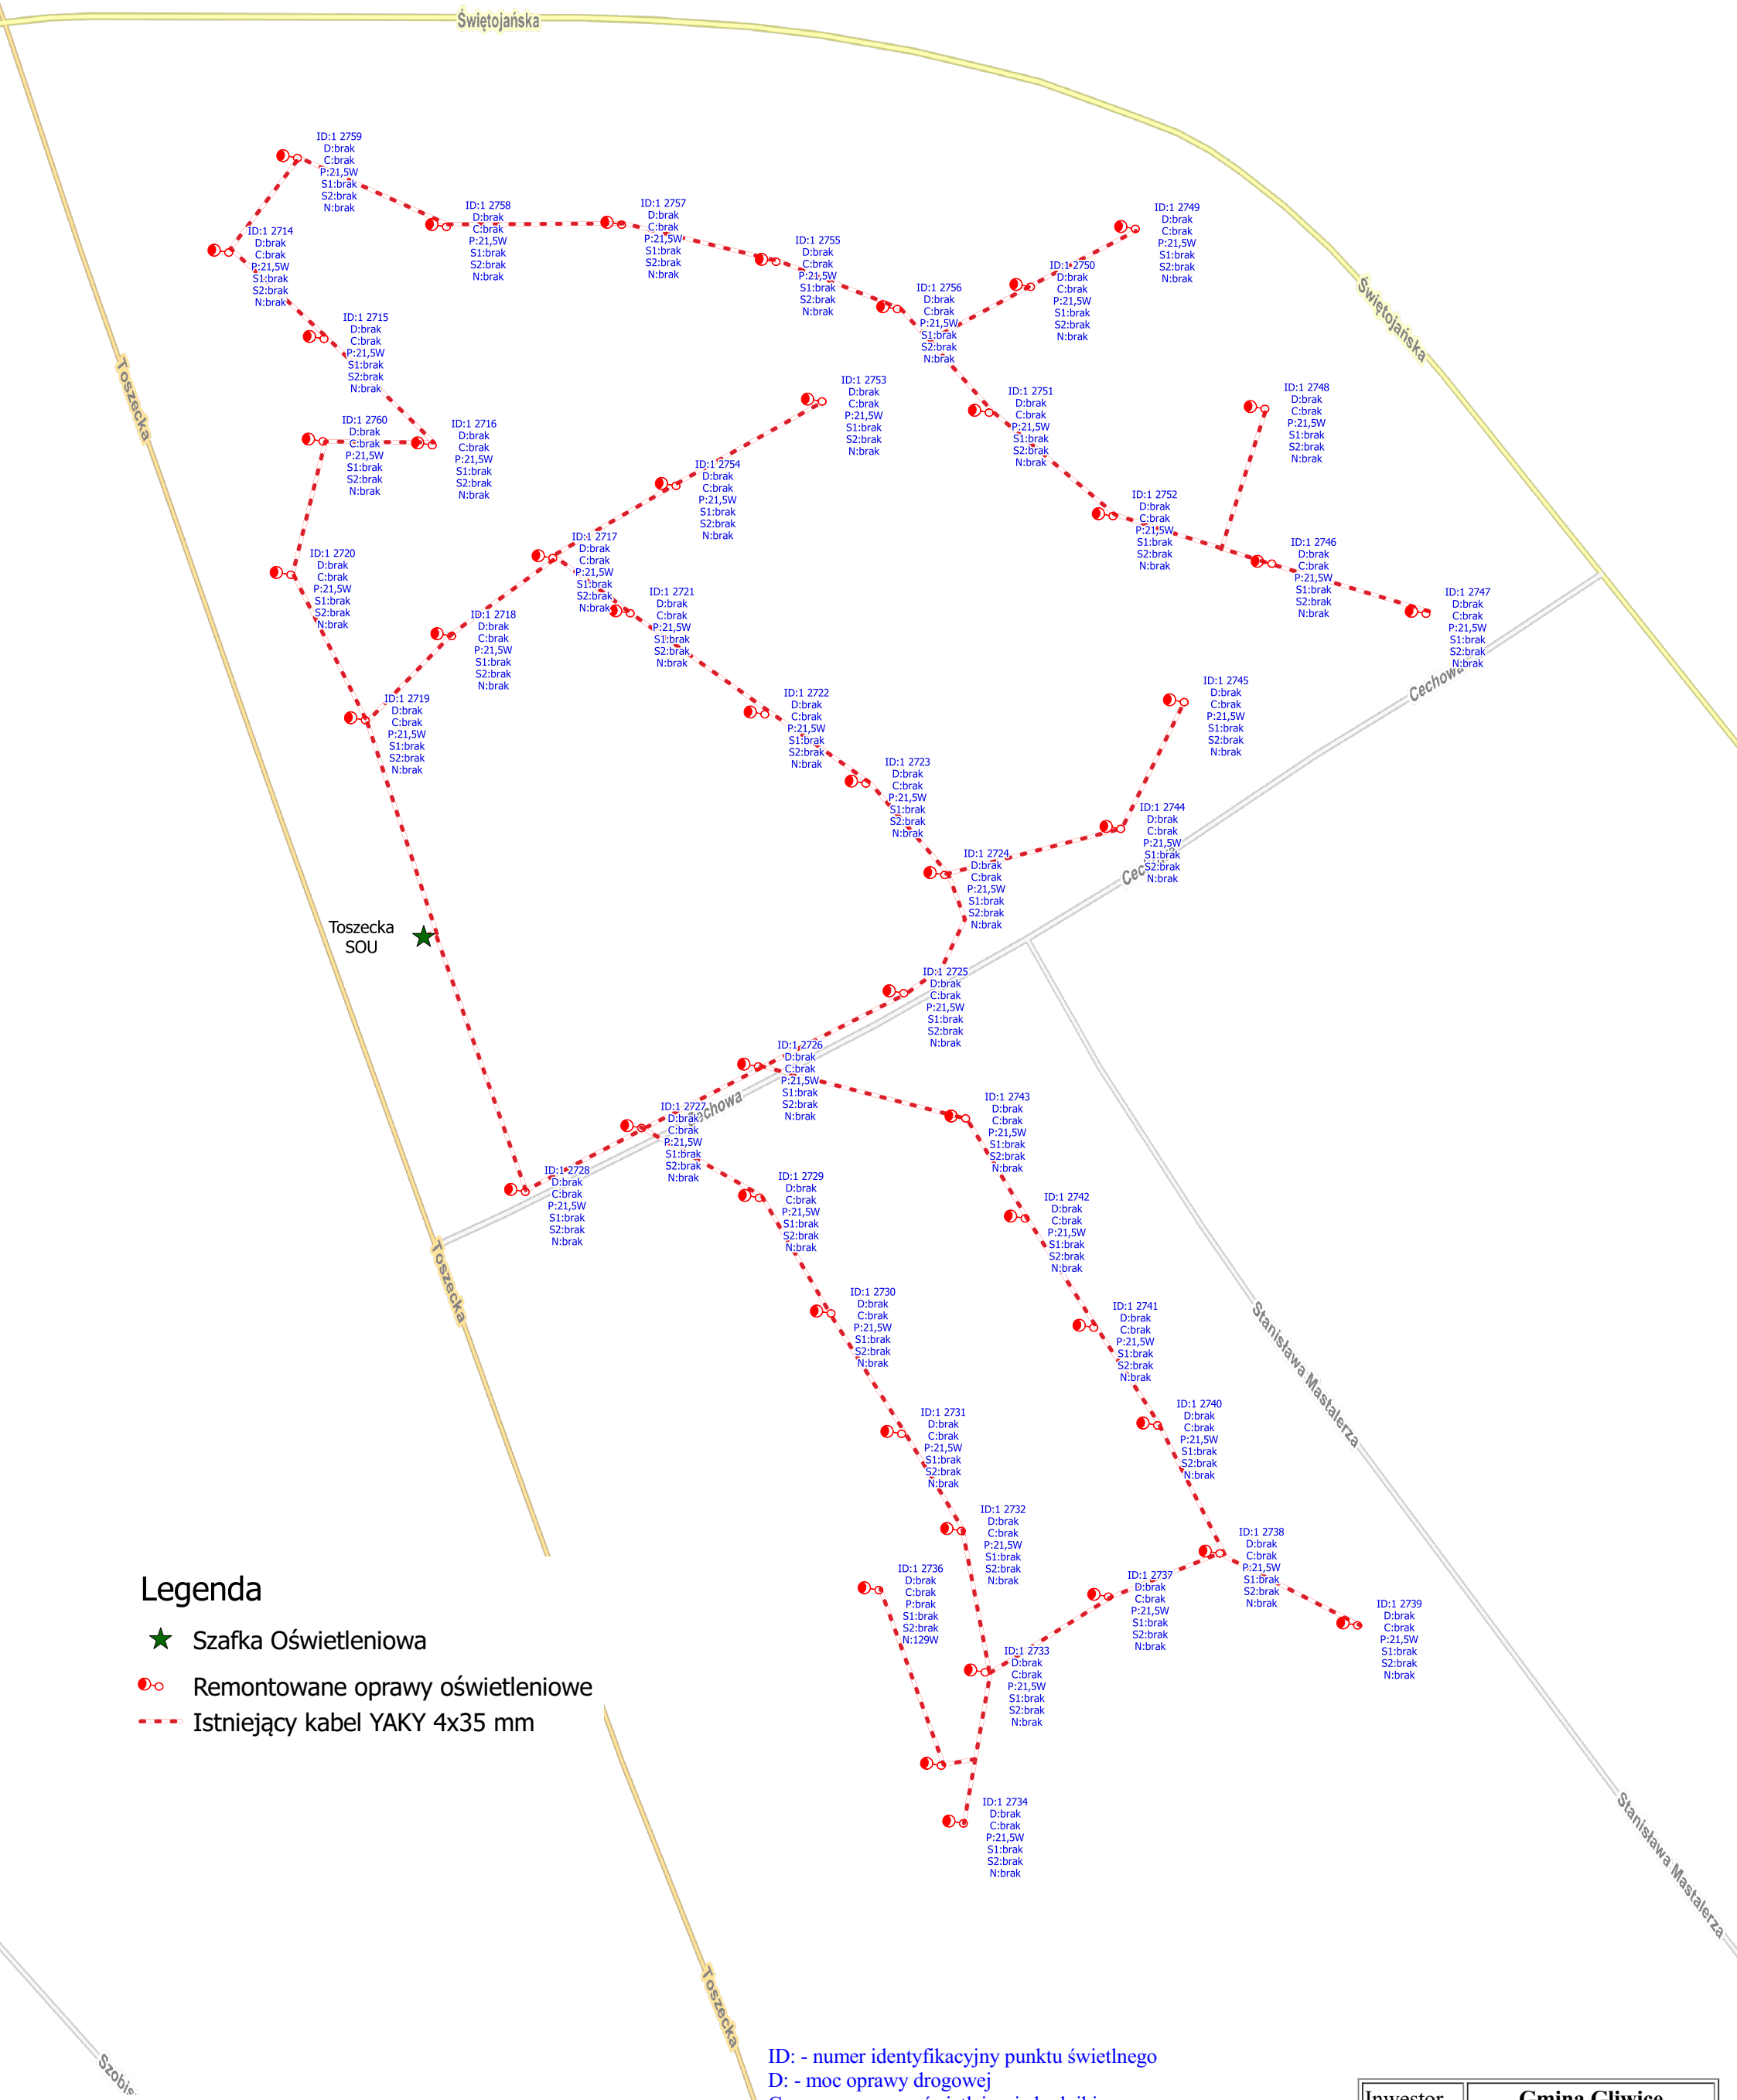

Oprawy drogowe należy zamontować prostopadłe do jezdni.
Oprawy do oświetlenia chodników należy zamontować prostopadłe do przebiegu chodnika.

Inwestor	Gmina Gliwice
Nazwa rysunku	Schemat ideowy oświetlenia ulicznego
Numer Zadania	Rejon 3

Wróblewskiego, Wandy

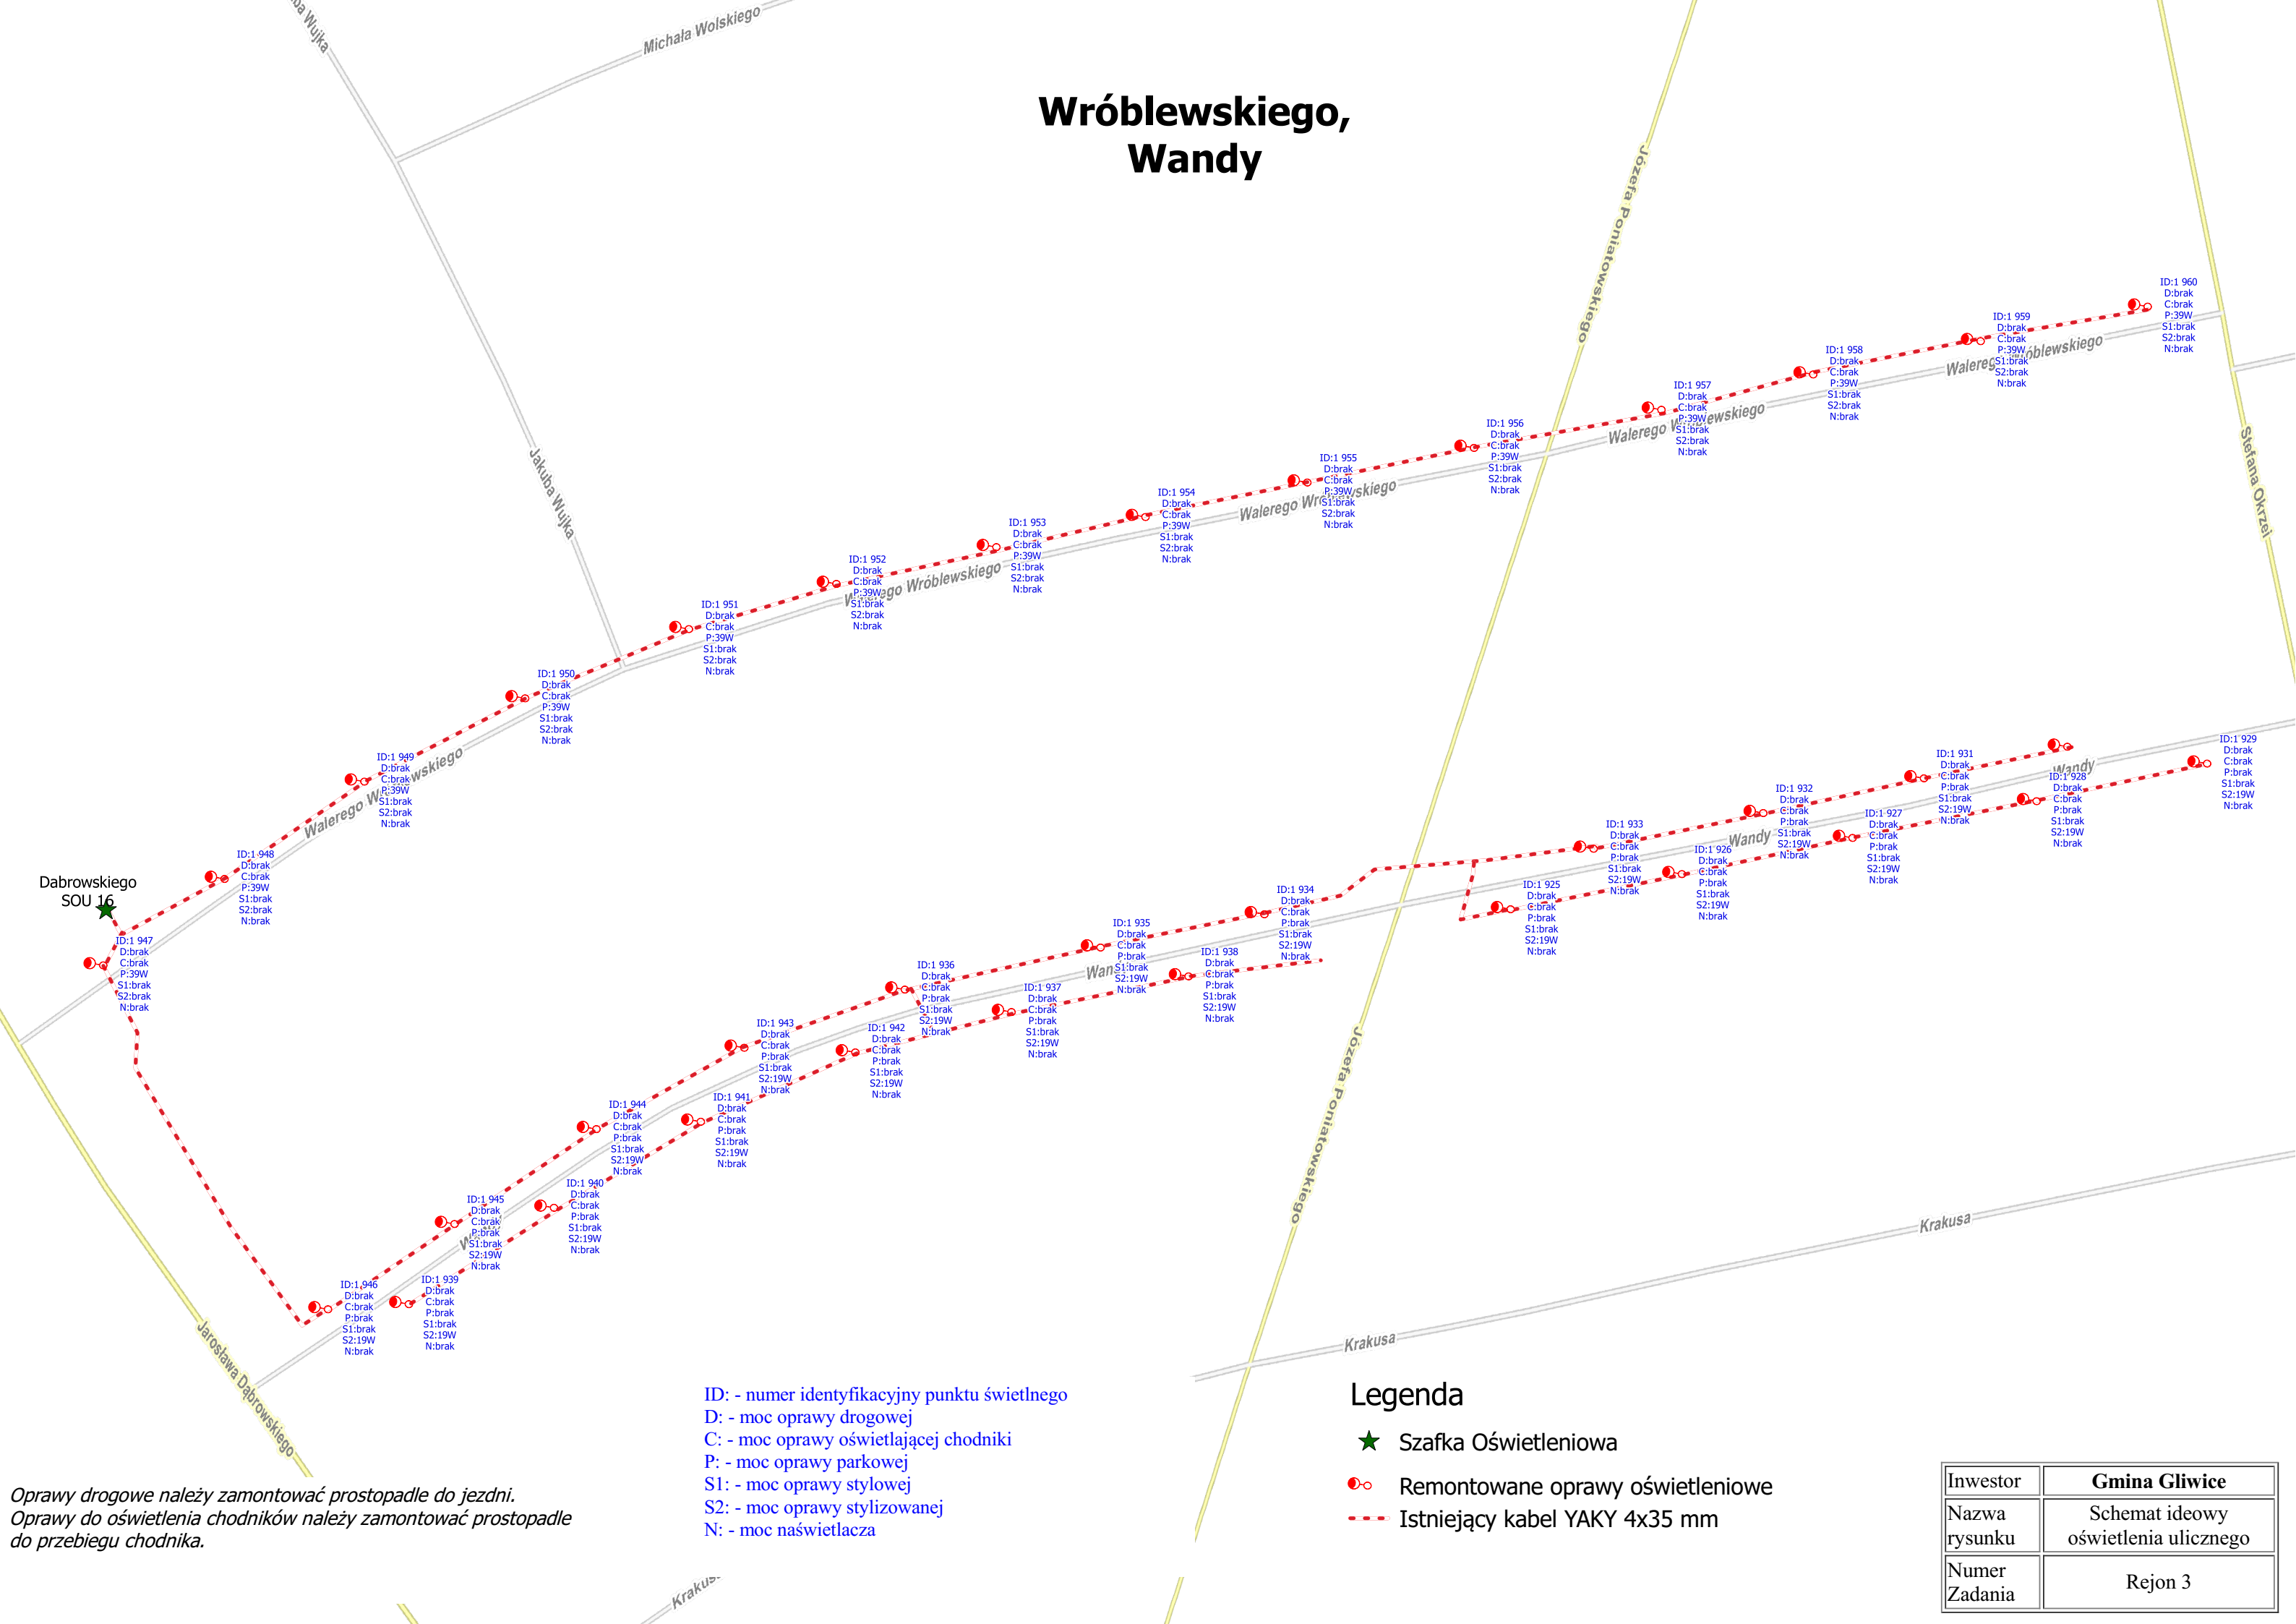

Dąbrowskiego
SOU 16

ID: - numer identyfikacyjny punktu świetlnego
D: - moc oprawy drogowej
C: - moc oprawy oświetlającej chodniki
P: - moc oprawy parkowej
S1: - moc oprawy stylowej
S2: - moc oprawy stylizowanej
N: - moc naświetlacza

- Legenda
- ★ Szafka Oświetleniowa


Remontowane oprawy oświetleniowe

Istniejący kabel YAKY 4x35 mm

Inwestor	Gmina Gliwice
Nazwa rysunku	Schemat ideowy oświetlenia ulicznego
Numer Zadania	Rejon 3

Oprawy drogowe należy zamontować prostopadłe do jezdni.
Oprawy do oświetlenia chodników należy zamontować prostopadłe do przebiegu chodnika.

Zimnej Wody

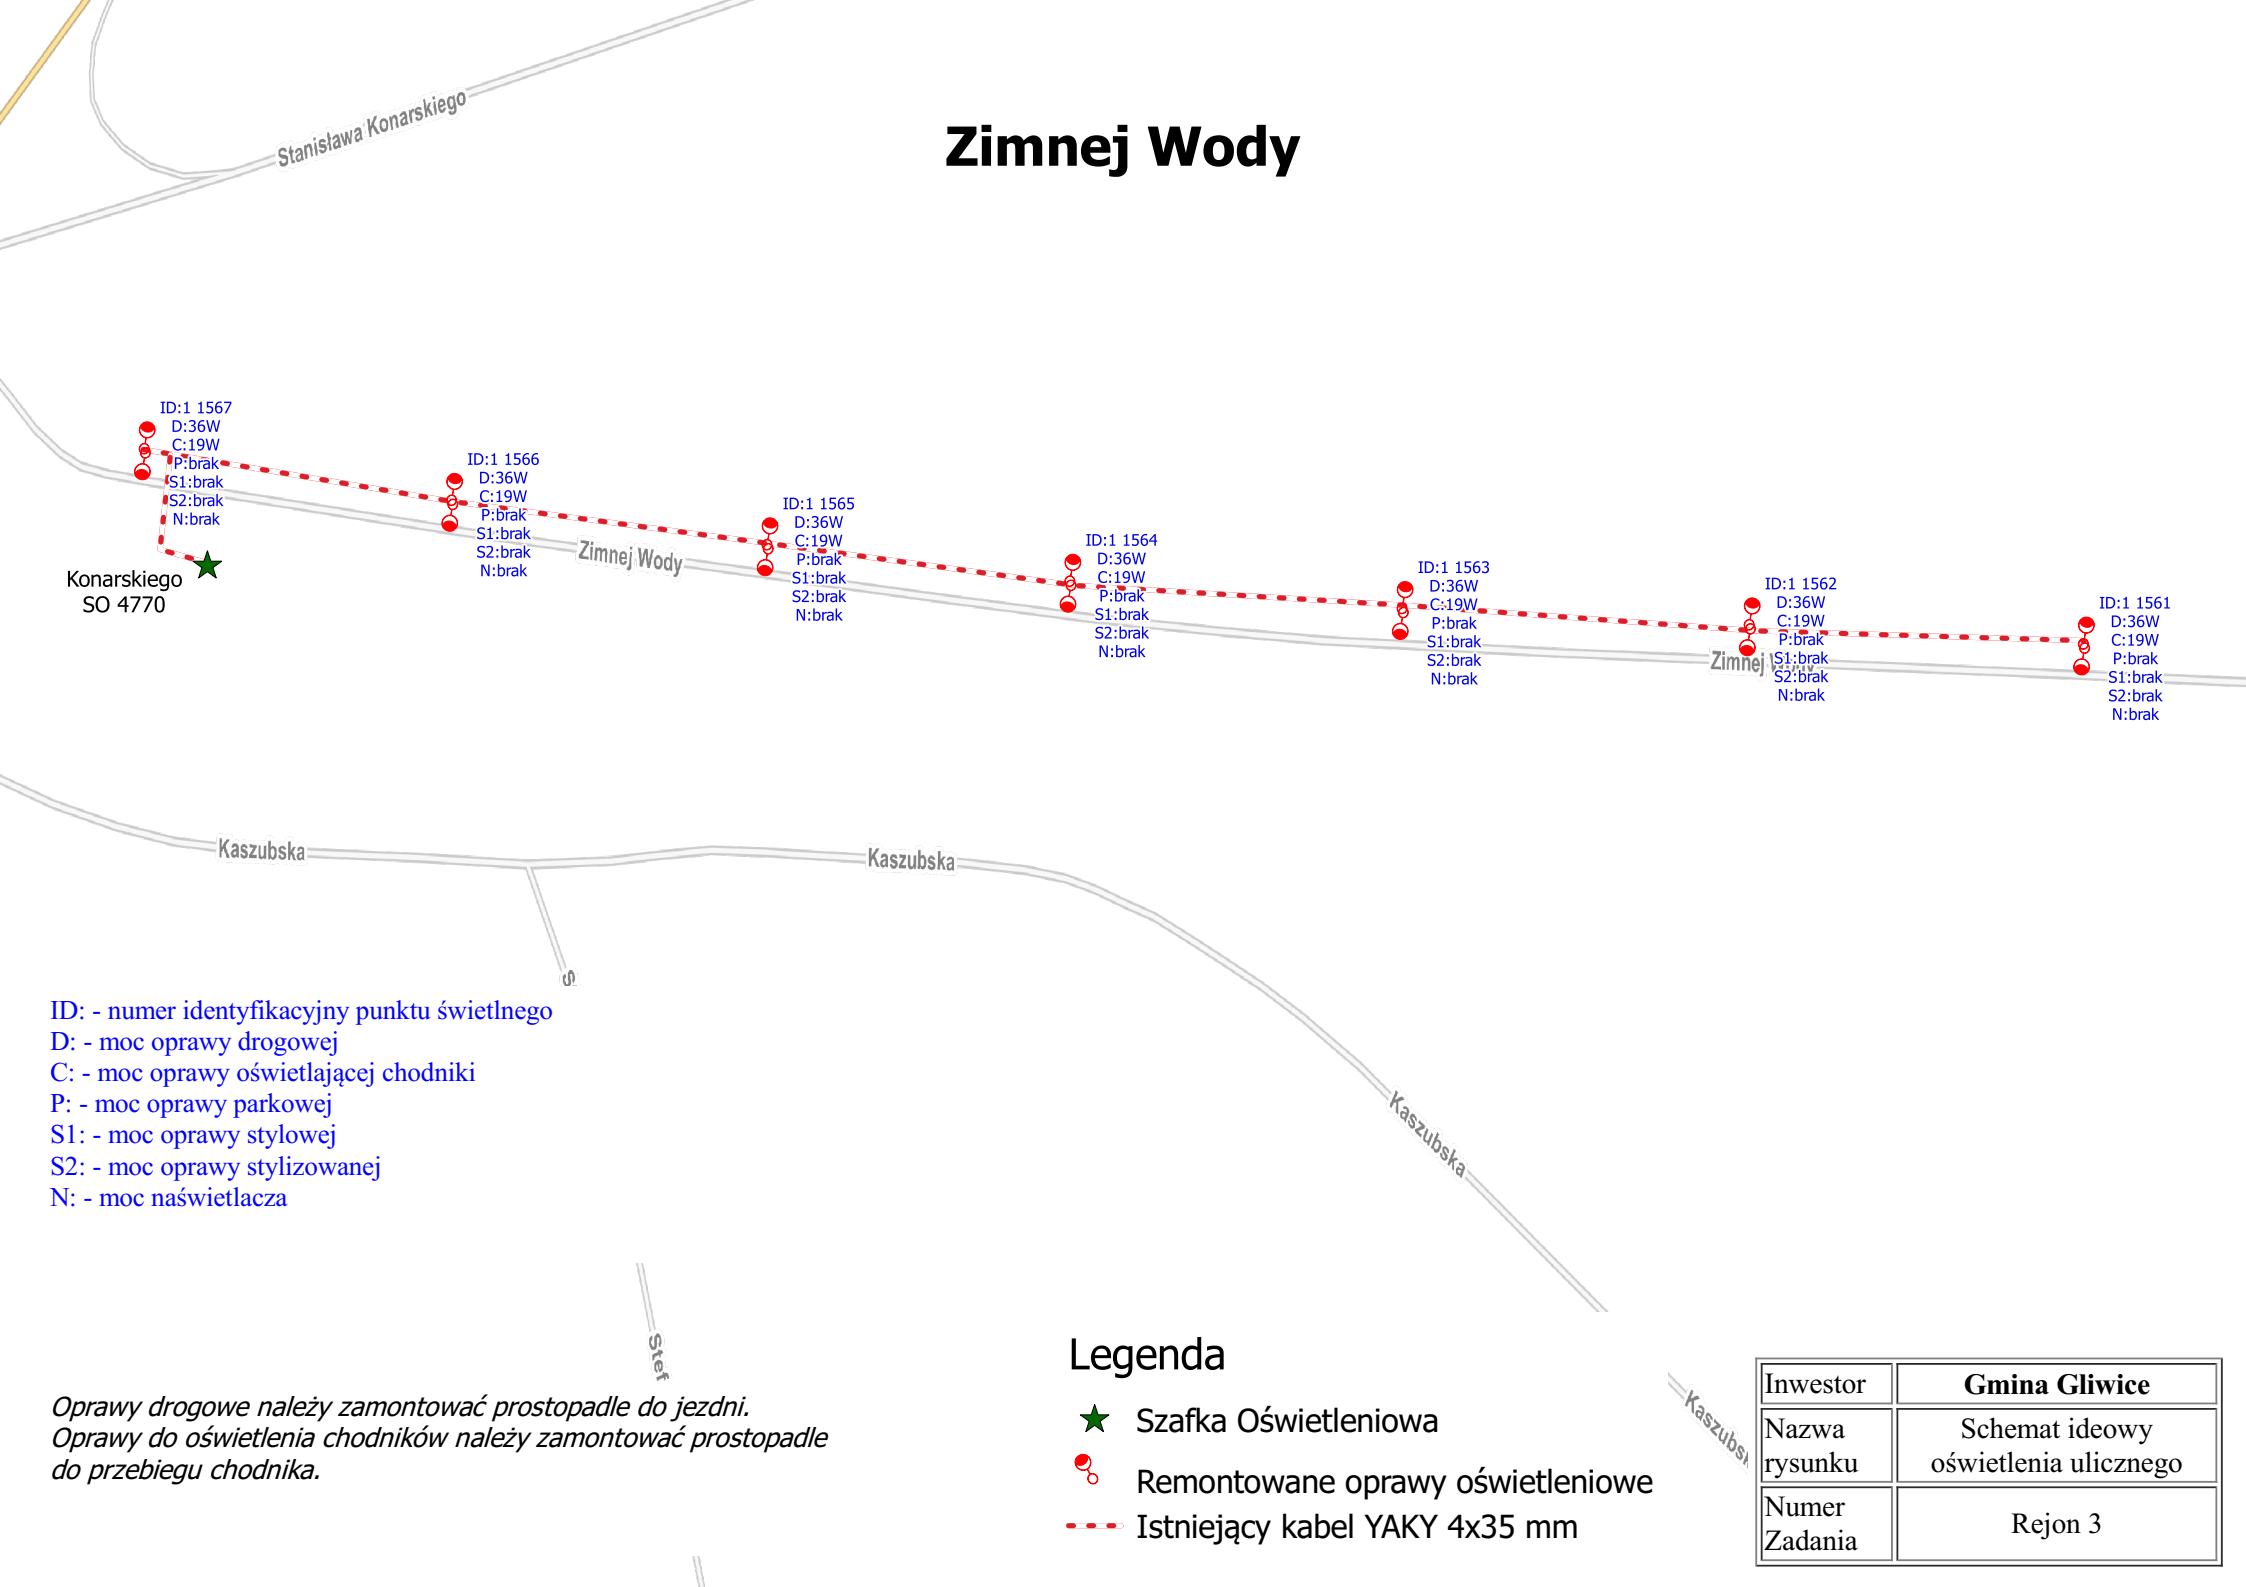

ID: - numer identyfikacyjny punktu świetlnego
D: - moc oprawy drogowej
C: - moc oprawy oświetlającej chodniki
P: - moc oprawy parkowej
S1: - moc oprawy stylowej
S2: - moc oprawy stylizowanej
N: - moc naświetlacza


*Oprawy drogowe należy zamontować prostopadłe do jezdni.
Oprawy do oświetlenia chodników należy zamontować prostopadłe do przebiegu chodnika.*

Legenda

- ★ Szafka Oświetleniowa
- Remontowane oprawy oświetleniowe
- Istniejący kabel YAKY 4x35 mm

Inwestor	Gmina Gliwice
Nazwa rysunku	Schemat ideowy oświetlenia ulicznego
Numer Zadania	Rejon 3

sw. Elżbiety, Idy,
Gajdy, Lindego

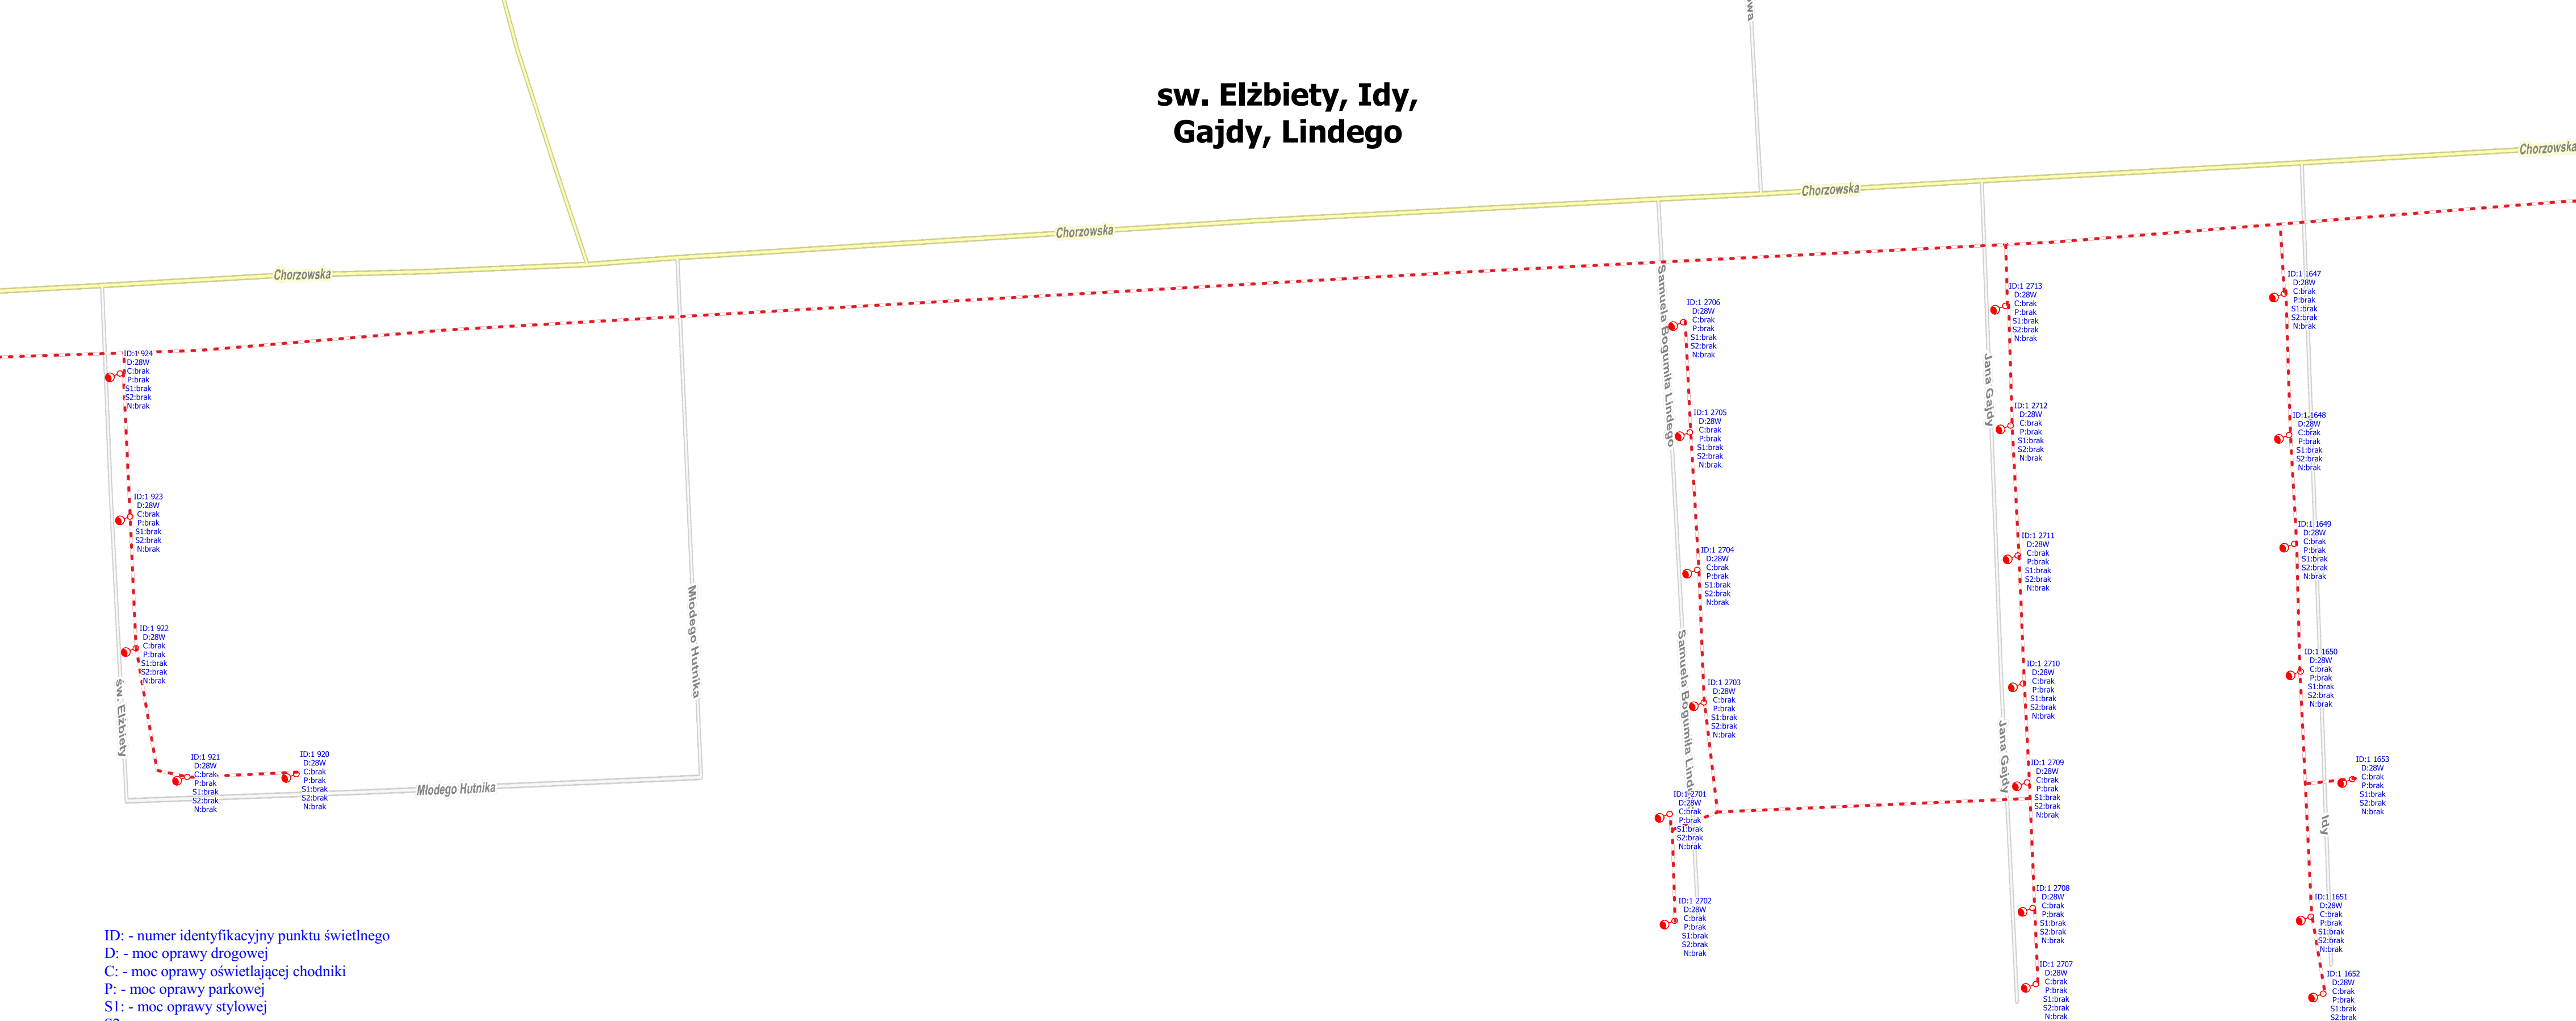

ID: - numer identyfikacyjny punktu świetlnego
D: - moc oprawy drogowej
C: - moc oprawy oświetlającej chodniki
P: - moc oprawy parkowej
S1: - moc oprawy stylowej
S2: - moc o
N: - moc na

Oprawy drogowe należy zamontować prostopadłe do jezdni.
Oprawy do oświetlenia chodników należy zamontować prostopadłe do przebiegu chodnika.

Legenda

- ★ Szafka Oświetleniowa
- Remontowane oprawy oświetleniowe
- Istniejący kabel YAKY 4x35 mm

Inwestor	Gmina Gliwice
Nazwa rysunku	Schemat ideowy oświetlenia ulicznego
Numer Zadania	Rejon 3