

LIKWIDACJA OŚWIETLENIA WŁASNOŚCI TNT S.A.

NAZWA ZAMIERZENIA BUDOWLANEGO:

**Rozbudowa ulic Toszeckiej (DW901), Oriona (DG130426S),
Przyszowskiej (DP7208S), Rekreacyjnej (DG130509S) w
związku z budowa ścieżki rowerowej i ciągu pieszo-
rowerowego**

INWESTOR ZAMAWIAJĄCY :		GLIWICE - MIASTO NA PRAWACH POWIATU UL. ZWYCIĘSTWA 21 44-100 GLIWICE
JEDNOSTKA PROJEKTOWA:		PRZEDSIĘBIORSTWO ROBÓT INŻYNIERYJNYCH TRAKT SĘDZISŁAW 50 58-410 MARCISZÓW NIP 614-000-12-50 TEL/FAX (075) 742-55-90
ADRES INWESTYCJI	WOJEWÓDZTWO ŚLĄSKIE, POWIAT GLIWICKI, MIASTO GLIWICE	
DATA OPRACOWANIA	WRZESIEŃ 2021	
KATEGORIA OBIEKTU	IV, XXV, XXVI, XXVII, XXVIII	

Inwentaryzacja sieci oświetleniowej do likwidacji własności Tauron Nowe Technologie S.A. w ramach zadania:
Rozbudowa ulic Toszeckiej (DW901), Oriona (DG130426S), Przyszowskiej (DP7208S), Rekreacyjnej (DG130509S) w związku z budowa ścieżki rowerowej i ciągu pieszo-rowerowego

Punkty oświetleniowe przeznaczone do demontażu.				
Nr punktu oświetleniowego	Sposób zamocowania oprawy, słupa, wysięgnika	Numer działki	Obręb	Nazwa ulicy
1	słup betonowy 10m z 2 wysięgnikami i 2 oprawami	277	Kopernik	Oriona
2	słup betonowy 10m z 2 wysięgnikami i 2 oprawami	277	Kopernik	Oriona
3	słup betonowy 10m z wysięgnikiem i oprawą	35	Przyszówka Las	Toszecka
4	słup betonowy 10m z wysięgnikiem i oprawą	35	Przyszówka Las	Toszecka
5	słup betonowy 10m z wysięgnikiem i oprawą	35	Przyszówka Las	Toszecka
6	słup betonowy 10m z wysięgnikiem i oprawą	35	Przyszówka Las	Toszecka
7	słup betonowy 10m z wysięgnikiem i oprawą	35	Przyszówka Las	Toszecka
8	słup betonowy 10m z wysięgnikiem i oprawą	38	Przyszówka Las	Toszecka
9	słup betonowy 10m z wysięgnikiem i oprawą	35	Przyszówka Las	Toszecka
10	słup betonowy 10m z wysięgnikiem i oprawą	35	Przyszówka Las	Toszecka
11	słup betonowy 10m z wysięgnikiem i oprawą	35	Przyszówka Las	Toszecka
12	słup betonowy 10m z wysięgnikiem i oprawą	35	Przyszówka Las	Toszecka
13	słup betonowy 10m z wysięgnikiem i oprawą	35	Przyszówka Las	Toszecka
14	słup betonowy 10m z wysięgnikiem i oprawą	35	Przyszówka Las	Toszecka
15	słup betonowy 10m z wysięgnikiem i oprawą	35	Przyszówka Las	Toszecka
16	słup betonowy 10m z wysięgnikiem i oprawą	40	Przyszówka Las	Przyszowska
17	słup betonowy 10m z 3 wysięgnikami i 3 oprawami	41	Przyszówka Las	Przyszowska
18	słup betonowy 10m z wysięgnikiem i oprawą	41	Przyszówka Las	Przyszowska
19	słup betonowy 10m z wysięgnikiem i oprawą	41	Przyszówka Las	Przyszowska
20	słup betonowy 10m z wysięgnikiem i oprawą	35	Przyszówka Las	Toszecka

21	słup betonowy 10m z wysięgnikiem i oprawą	35	Przyszówka Las	Toszecka
22	słup betonowy 10m z wysięgnikiem i oprawą	35	Przyszówka Las	Toszecka
23	słup betonowy 10m z wysięgnikiem i oprawą	35	Przyszówka Las	Toszecka

Linia kablowa do demontażu				
LP	Długość likwidowanej linii kablowej typu YAKY 4x35mm2 [m]	Lokalizacja numer działki	Obręb	Nazwa ulicy
1	13.5	277	Kopernik	Oriona
2	56.74	45	Przyszówka Las	Toszecka / Przyszowska
3	115.4	38	Przyszówka Las	Toszecka
4	6.4	36	Przyszówka Las	Toszecka
5	785.87	35	Przyszówka Las	Toszecka
6	30.23	32	Przyszówka Las	Toszecka
7	111.74	40	Przyszówka Las	Przyszowska
8	112.23	41	Przyszówka Las	Przyszowska
SUMA:		1232.11		

Dokumentacja fotograficzna

1, 2

słup betonowy 10m z 2 wysięgnikami i 2 oprawami



3,

słup betonowy 10m z wysięgnikiem i oprawą



4, 5

słup betonowy 10m z wysięgnikiem i oprawą



6,7

słup betonowy 10m z wysięgnikiem i oprawą



8

słup betonowy 10m z wysięgnikiem i oprawą



9

słup betonowy 10m z wysięgnikiem i oprawą



10

słup betonowy 10m z wysięgnikiem i oprawą



11

słup betonowy 10m z wysięgnikiem i oprawą



12

słup betonowy 10m z wysięgnikiem i oprawą



13,14

słup betonowy 10m z wysięgnikiem i oprawą



15

Słup betonowy 10m z wysięgnikiem i oprawą



15

16

słup betonowy 10m z wysięgnikiem i oprawą



16

17

słup betonowy 10m z 3 wysięgnikami i 3 oprawami



18, 19

słup betonowy 10m z wysięgnikiem i oprawą



20

słup betonowy 10m z wysięgnikiem i oprawą



21

słup betonowy 10m z wysięgnikiem i oprawą



22


słup betonowy 10m z wysięgnikiem i oprawą





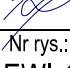



23

słup betonowy 10m z wysięgnikiem i oprawą

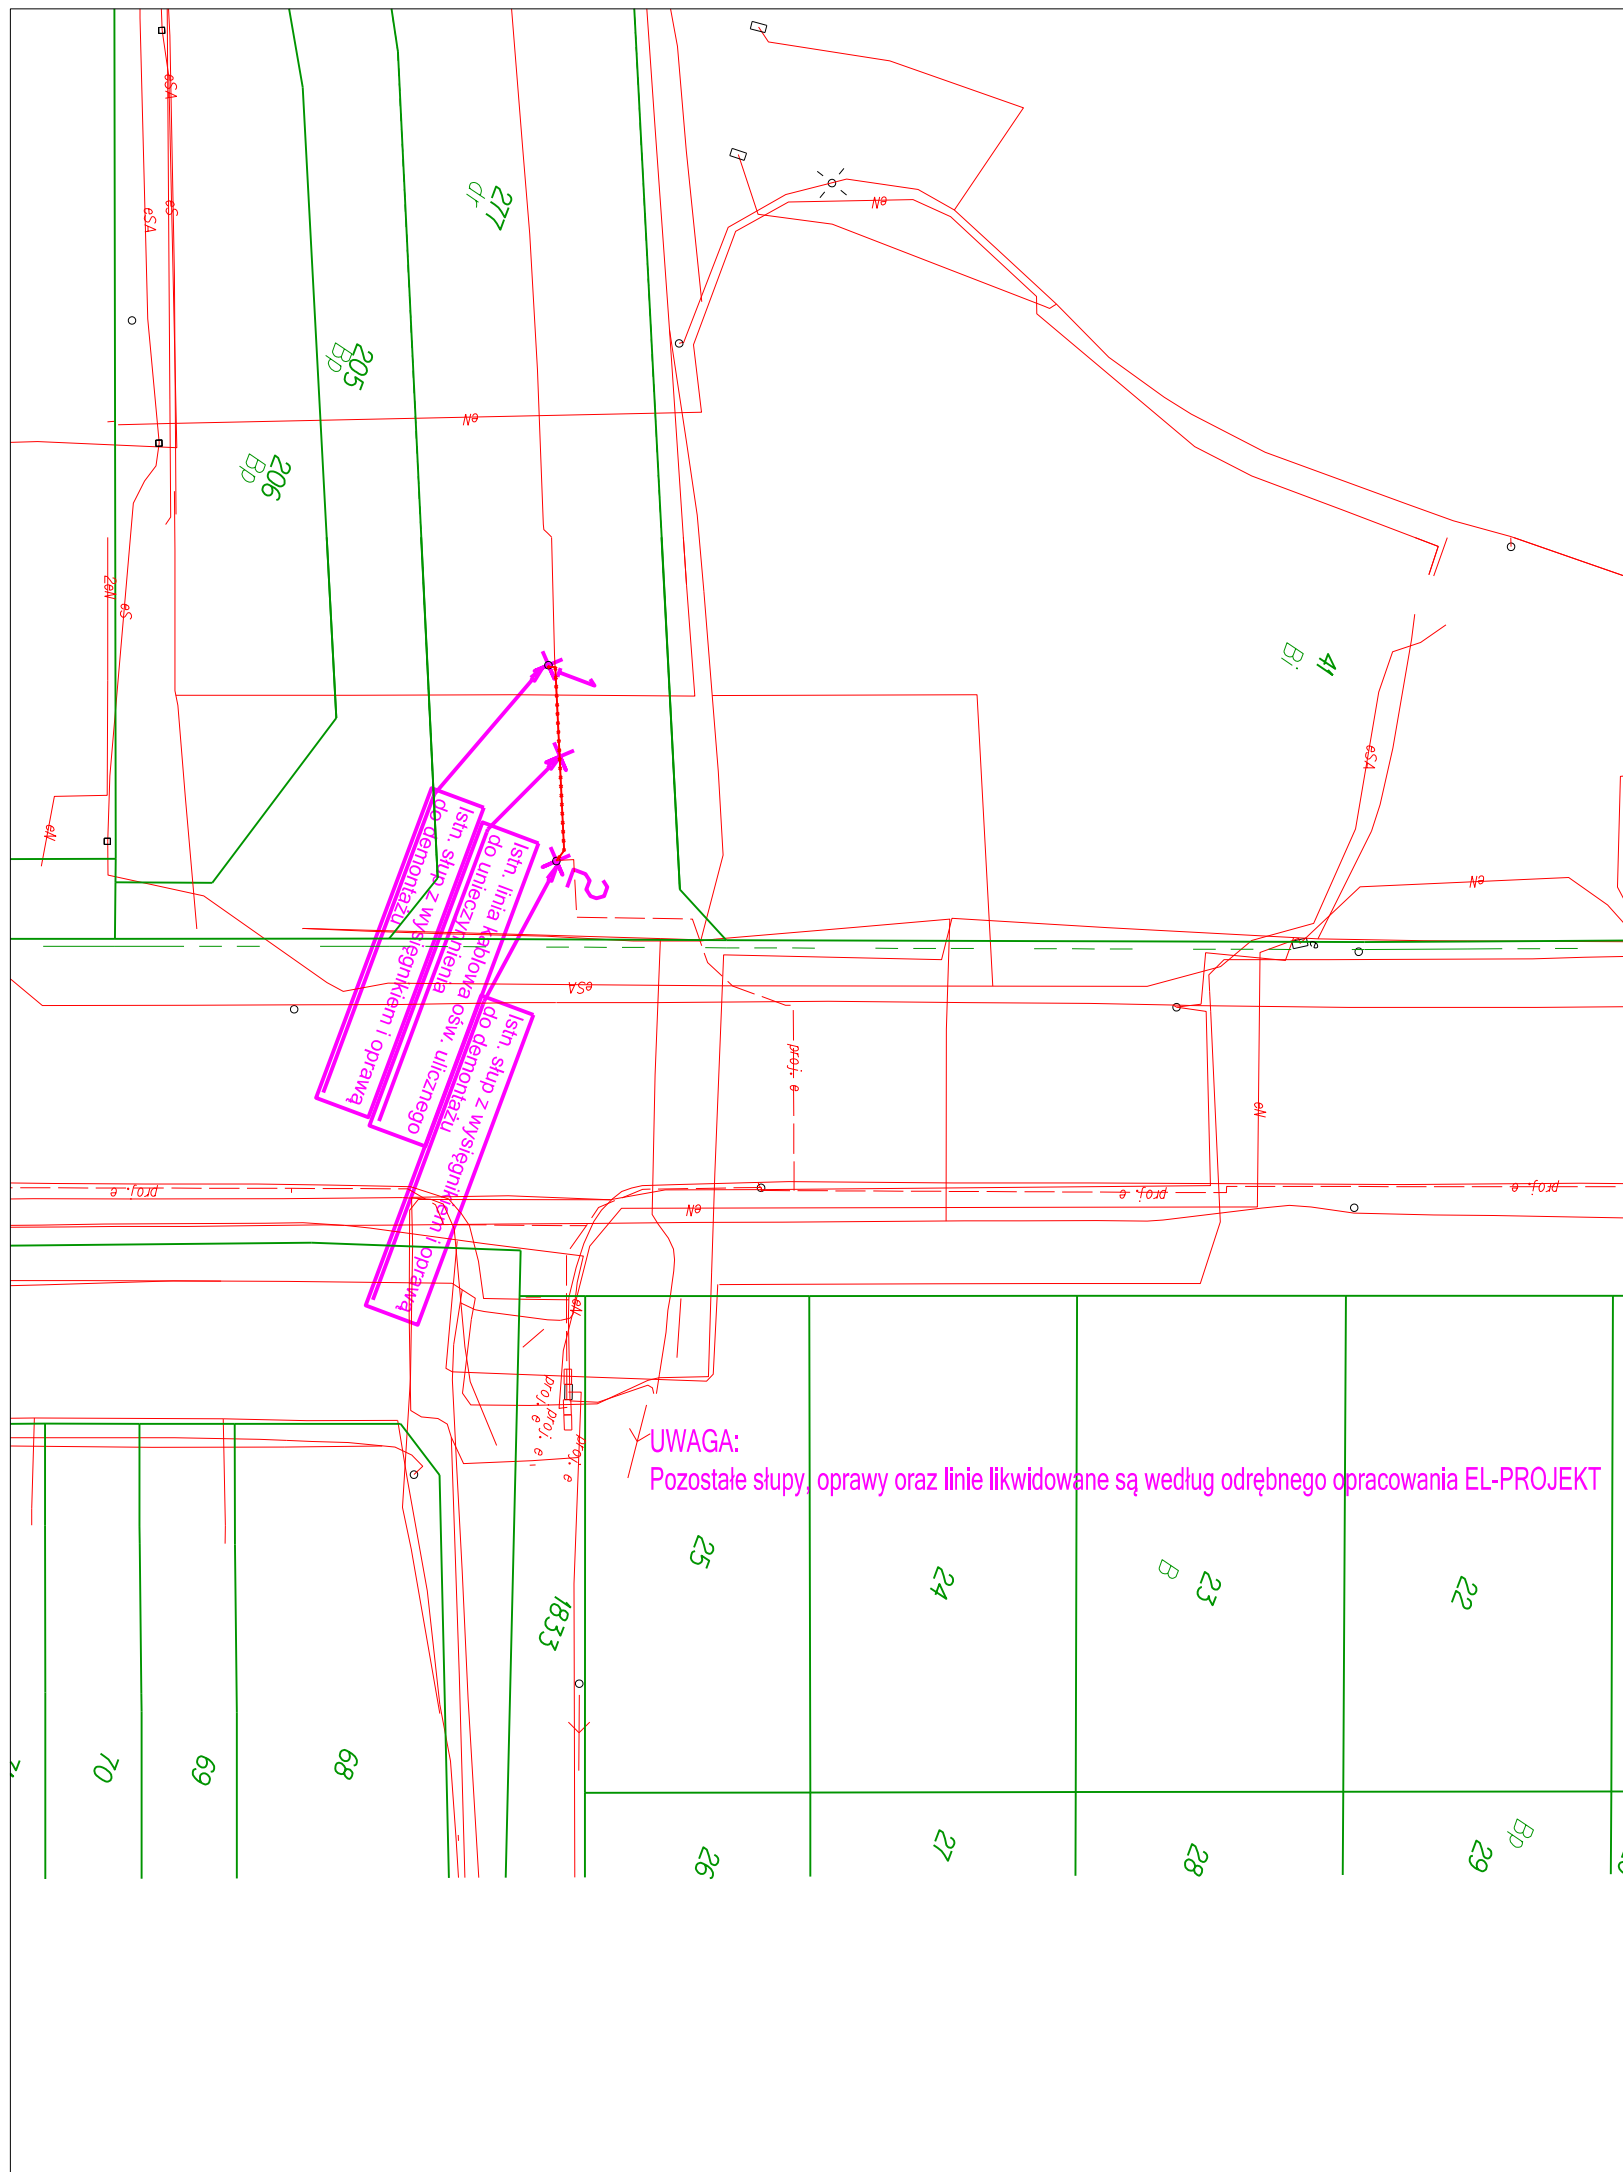

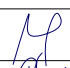

Inwestor/ Zamawiający	Gliwice - Miasto Na Prawach Powiatu ul. Zwycięstwa 21 44-100 Gliwice			
Jednostka projektowa	Przedsiębiorstwo Robót Inżynieryjnych TRAKT Sędziszaw 50 58-410 Marciszów NIP 614-000-12-50			
Stadium: PROJEKT BUDOWLANY	Zamierzenie budowlane: Rozbudowa ulic Toszeckiej (DW901), Oriona (DG130426S), Przyszowskiej (DP7208S), Rekreacyjnej (DG130509S) w związku z budową ścieżki rowerowej i ciągu pieszo-rowerowego			
Nr tomu: IV.2 OŚWIETLENIE DROGOWE TNT	Lokalizacja inwestycji: Województwo śląskie, powiat gliwicki, m.Gliwice. Numery działek podano w opisie PZT			
Branża: elektroenergetyczna	Tytuł rysunku: PLAN EWIDENCYJNY LIKWIDACJI			
Stanowisko:	Imię i nazwisko:	Nr uprawnień, specjalność	Podpis	
Główny Projektant	mgr inż. Włodzimierz Lewowski	228/02/DUW konstrukcyjno-budowlana		
Projektant br. elektroenergetyczna	mgr inż. Bartłomiej Kozaczka	SLK/2507/PWOE/09 elektroenergetyczna		
Sprawdzający br. elektroenergetyczna	mgr inż. Tomasz Strach	SLK/2970/PWOE/10 elektroenergetyczna		
Nr umowy:	Skala: 1:500	Data: 09.2021 r.	Nr rewizji:	Nr rys.: EWI-1

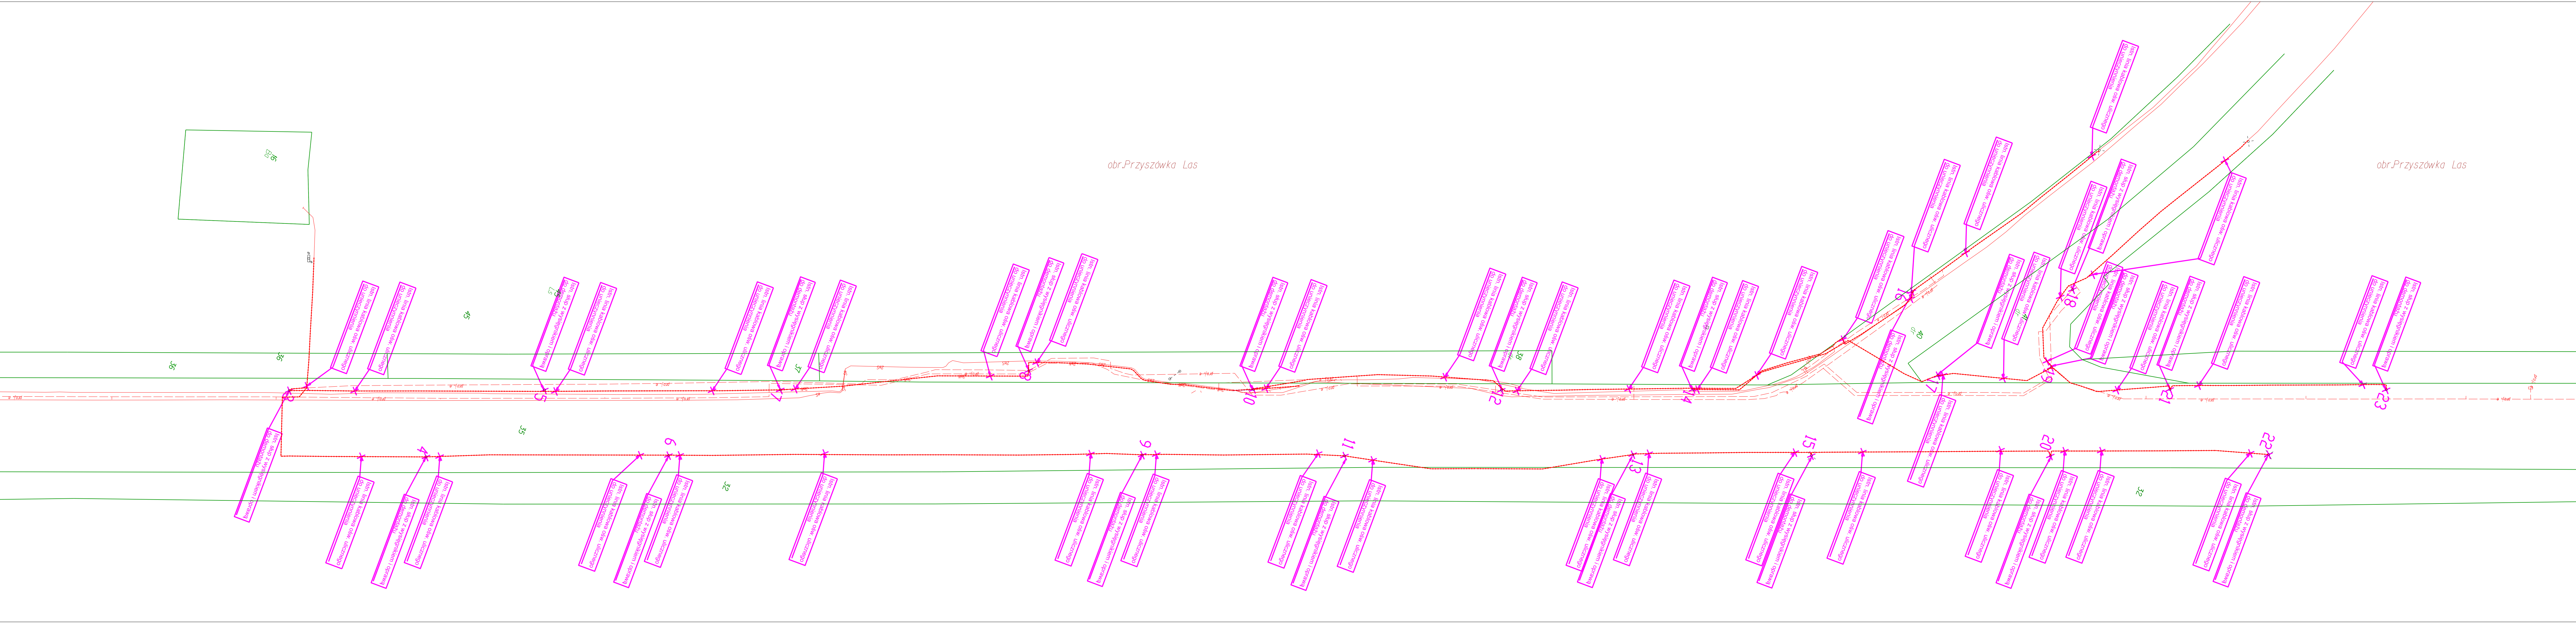

Investor/ Zamawiający	Gliwice - Miasto Na Prawach Powiatu ul. Zwycięstwa 21 44-100 Gliwice			
Jednostka projektowa	Przedsiębiorstwo Robót Inżynierskich TRAKT Sędziszów 50 58-410 Mardyszów NIP 614-000-12-50			
Stadium: PROJEKT BUDOWLANY	Zamierzenie budowlane: Rozbudowa ulic Toszeckiej (DW901), Oriona (DG1304265), Przyszowskiej (DP72085), Rekreacyjnej (DG1305095), w związku z budową ścieżki rowerowej i ciągu pieszo-rowerowego			
Nr formu: IV.2 OŚWIETLENIE DROGOWE IWT	Lokalizacja inwestycji: Województwo śląskie, powiat gliwicki, m.Gliwice. Numery działek podano w opisie PZT			
Branża: elektroenergetyczna	Tytuł rysunku: PLAN EWIDENCYJNY LIKWIDACJI			
Stanowisko:	Imię i nazwisko:	Nr uprawnień, specjalność	Podpis	
Główny Projektant	mgr inż. Włodzimierz Lewowski	228/02/DUW		
Projektant br. elektroenergetyczna	mgr inż. Bartłomiej Kozaczka	SLK/2507/PWOE/09		
Sprawdzający br. elektroenergetyczna	mgr inż. Tomasz Strach	SLK/2970/PWOE/10		
Nr umowy:	Skala: 1:500	Data: 09.2021 r.	Nr rewizji:	Nr rys.: EWI-2