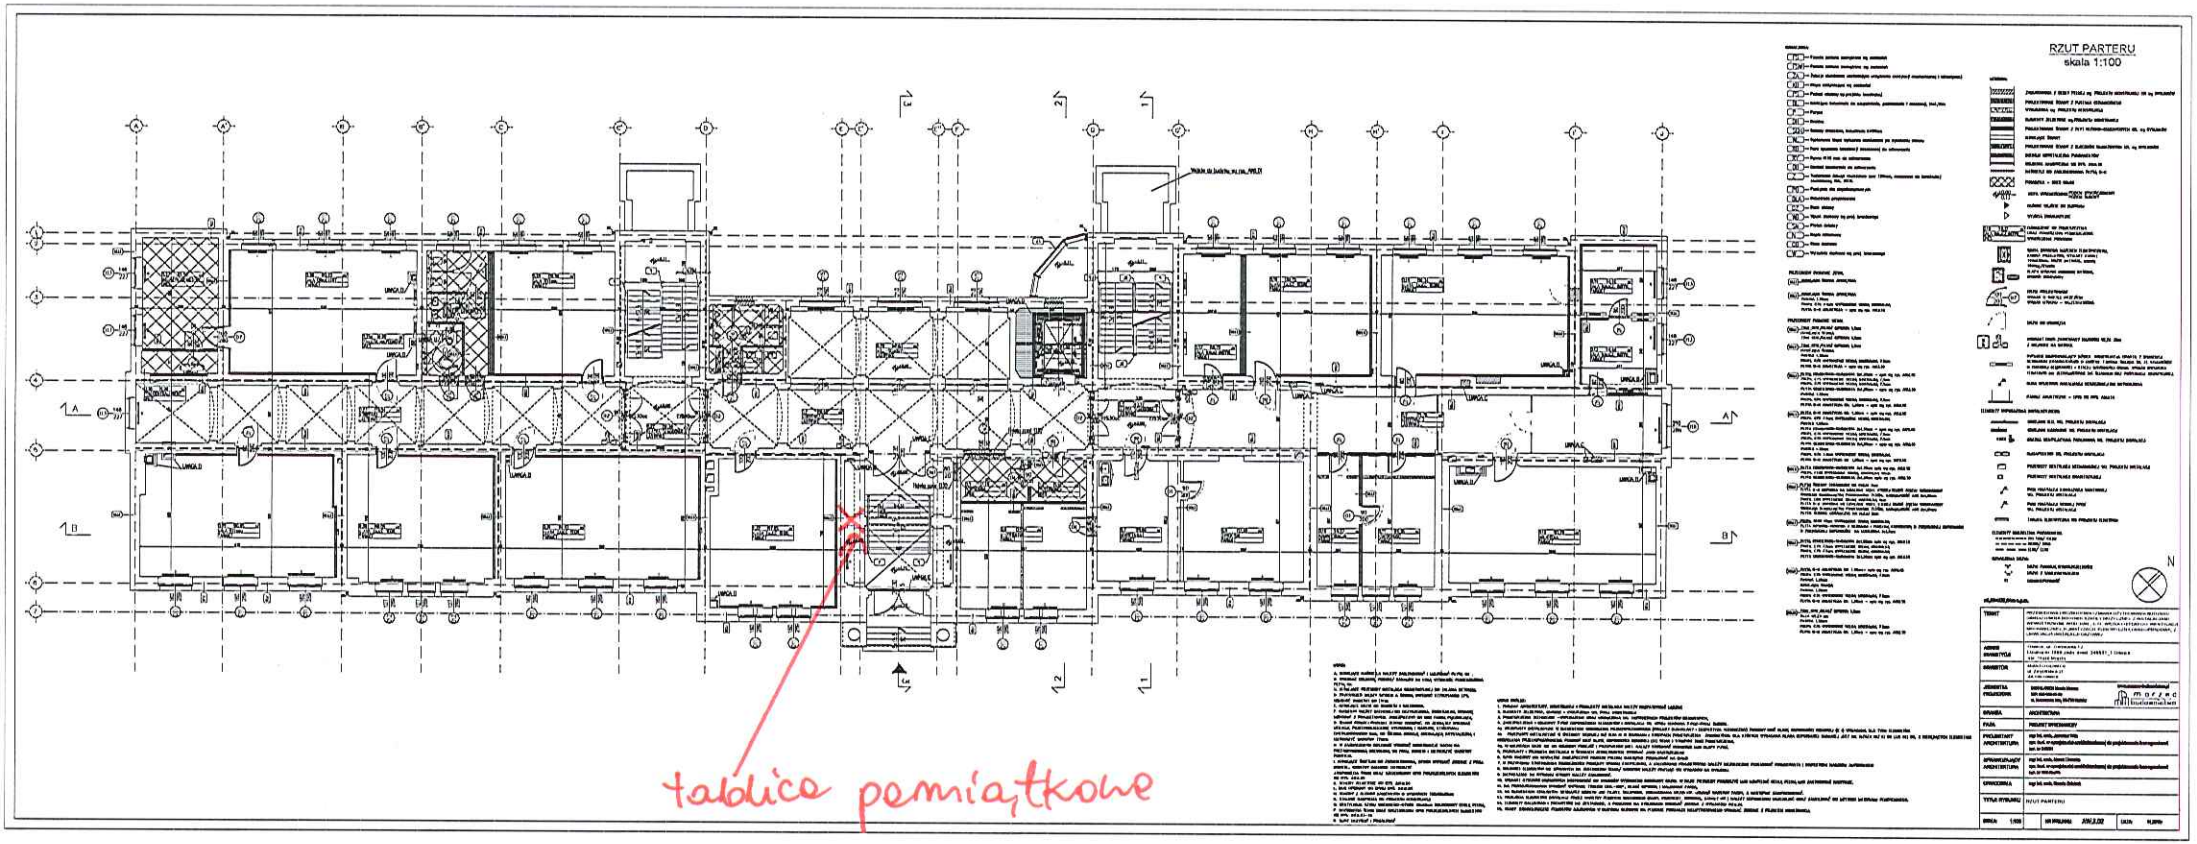
RZUT PARTERU
skala 1:100
tablica pamiątkowe