

MAPA DO CELÓW PROJEKTOWYCH
GE.6640.1317.2019
SKALA 1:500


Układ odn.: PL-ETRF89, układ wsp. płaskich: PL-2000 strefa 6 (18), układ wys.: PL-EVRZ007-NH
Sekcje mapy: 6.130.26.10.3.4, 6.130.26.10.4.3, 6.130.26.15.1.2, 6.130.26.15.2.1

Województwo: śląskie
Powiat: m. Gliwice
Jednostka ewidencyjna: 246601_1, Gliwice
Obręb: 0054, Stare Miasto
Miejscowość: Gliwice

Zakład Usług Geodezyjnych GEMA Marek Zębaczek ul. Sobieskiego 11, 44-100 Gliwice	Marek Zębaczek, nr upr. 18688
Nazwa firmy wykonującej pomiar	Imię i nazwisko geodety uprawnionego
Gliwice, dn. 06.08.2019	Mapę podpisano podpisem elektronicznym

Brak służebności gruntowych na działce nr 1080 w zakresie opracowania
Niniejsza mapa może służyć do projektowania budynków usytuowanych w odległości 4,0 m i mniejszej od granicy działki

- LEGENDA:
- zakres opracowania
 - 6U0 — oznaczenie MPZP
 - granice MPZP
 - nieprzekraczalna linia zabudowy

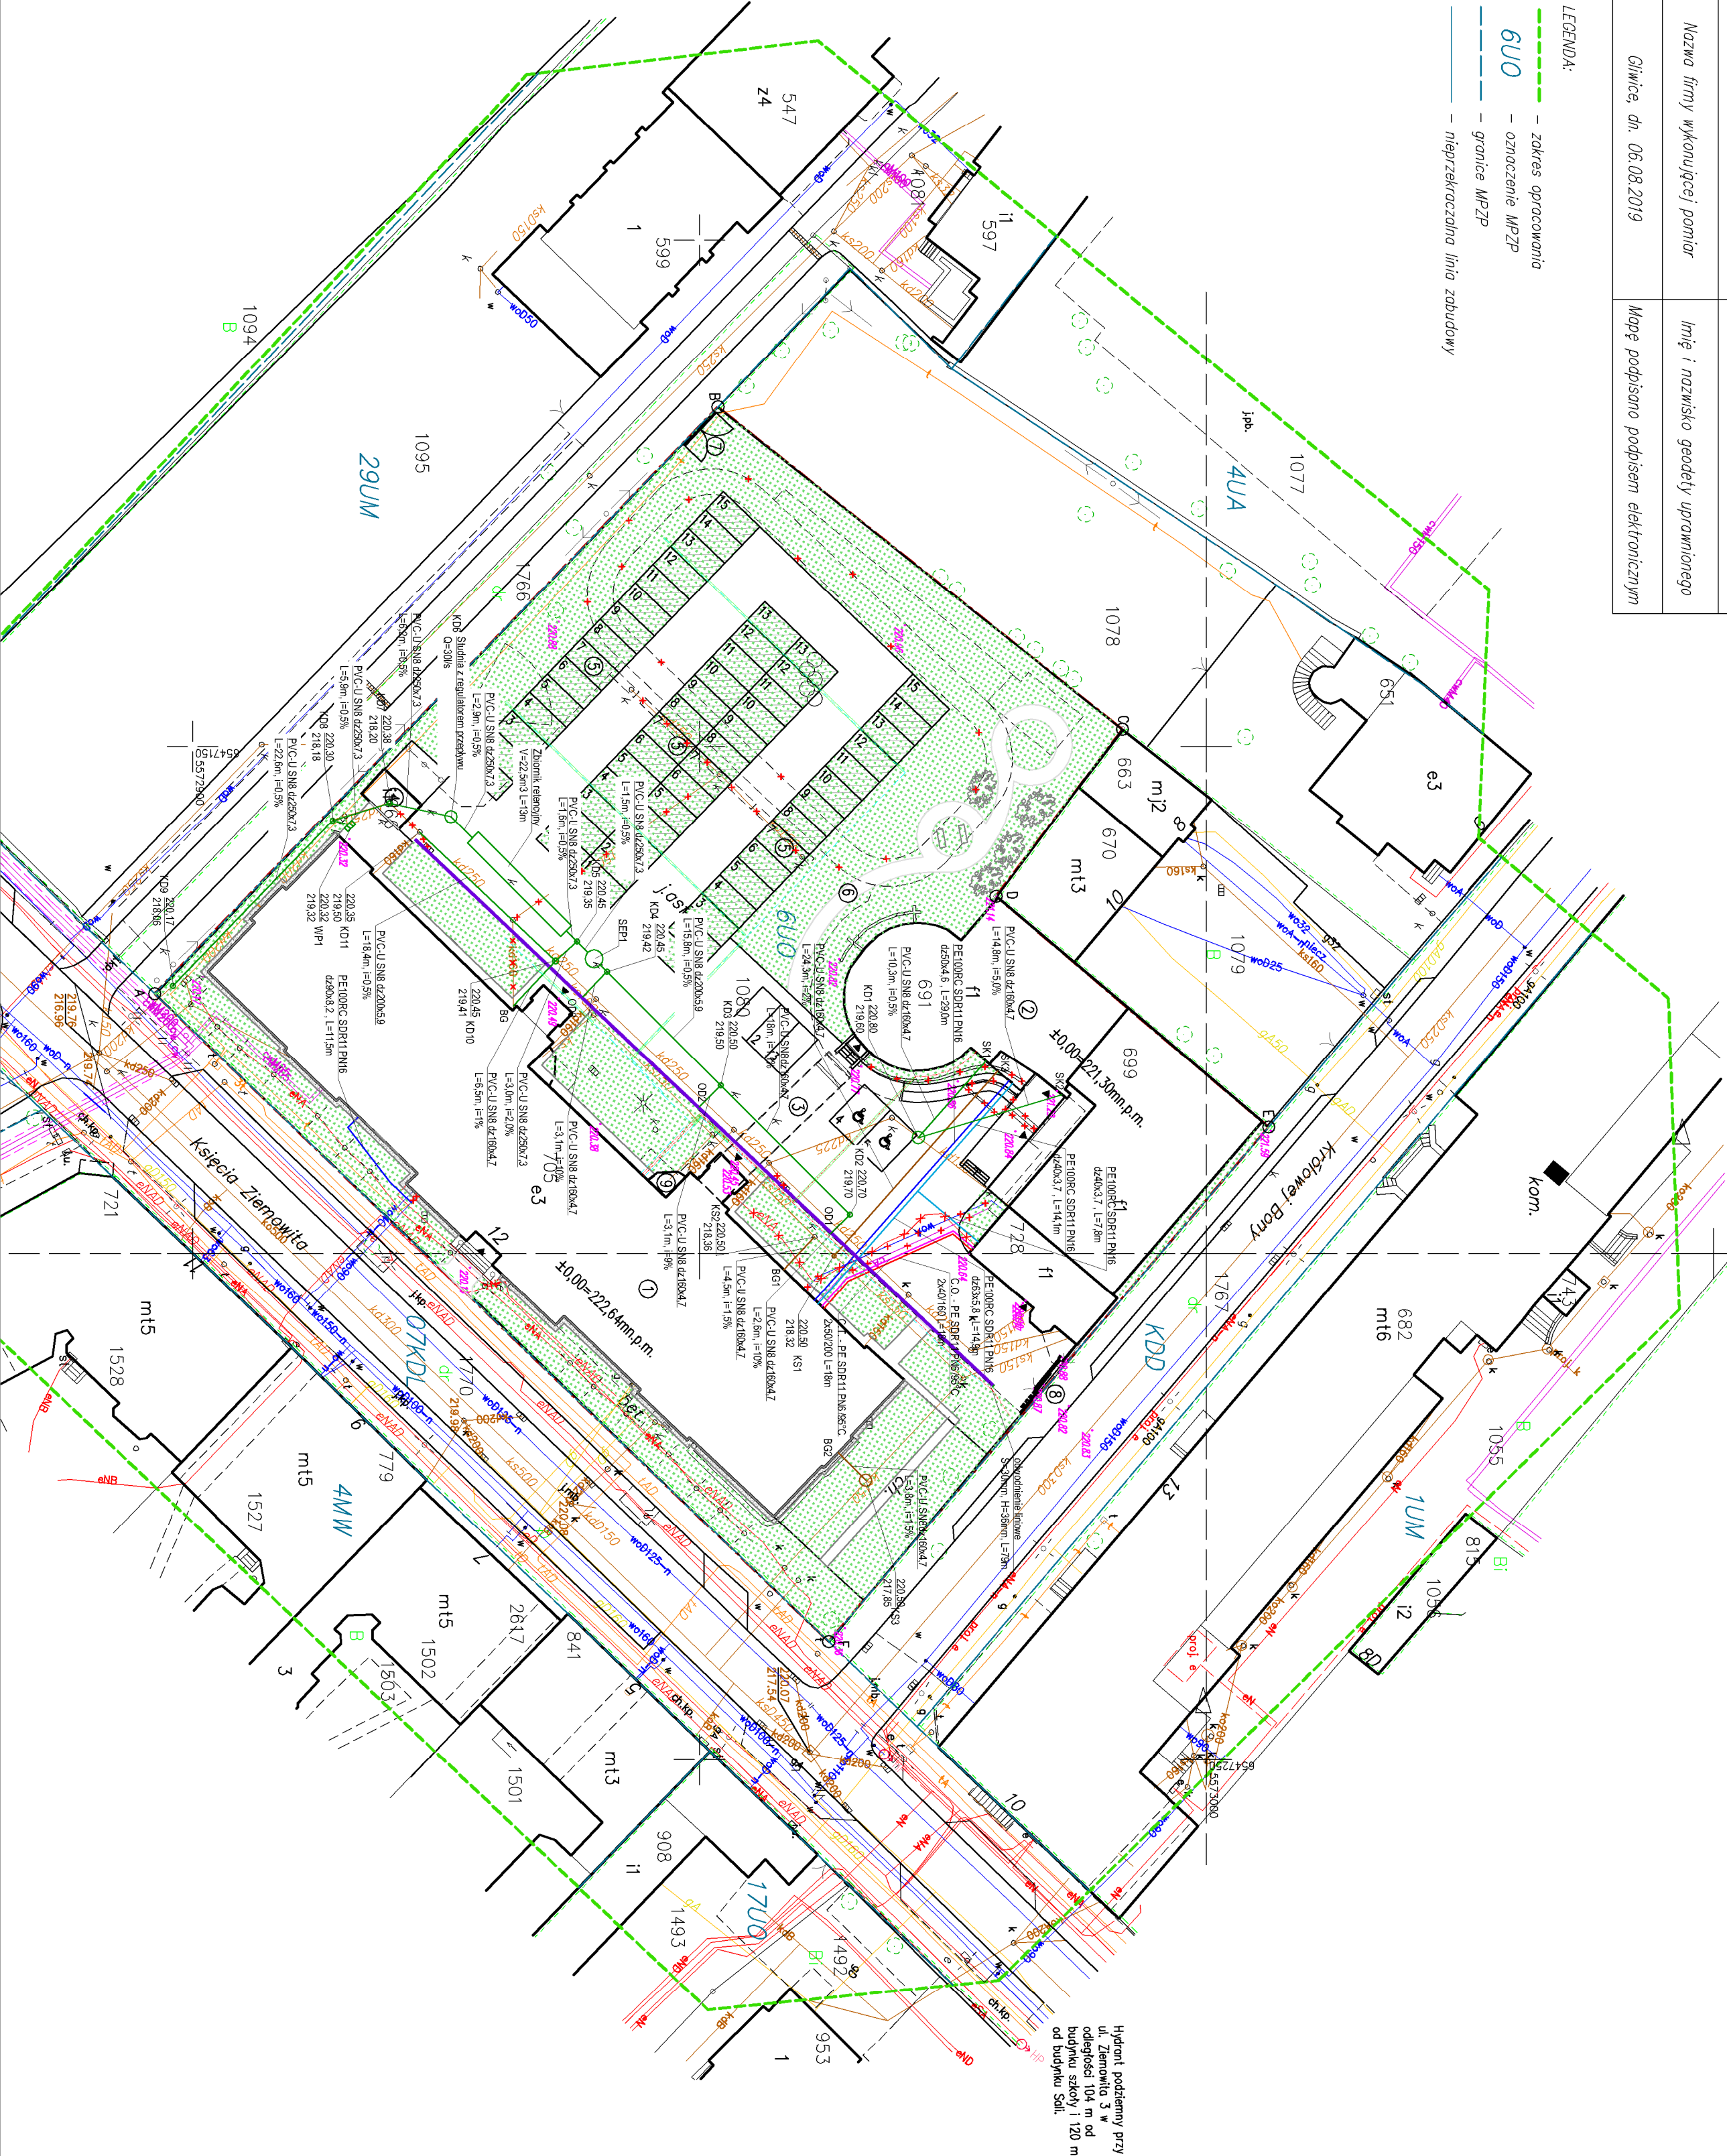

LEGENDA:

- LEGENDA:
- GRANICA TERENU INWESTYCJI
 - BUDYNKI ISTNIEJĄCE
 - BUDYNEK SZKOŁY
 - BUDYNEK SALI KONCERTOWEJ
 - PRZEMIAŻKA
 - ŚMIETNIK
 - PARKING
 - CHODNIKI
 - BRAMA OTWIERANA RĘCZNE
 - SZALBANY OTWIERANY ELEKTRYCZNE
 - ROZBUDOWA O PRZEDSIĘWZĘCIE WINDY
 - PROJEKTOWANA ROZBUDOWA
 - DROGA POŻAROWA
 - MIEJSCE POSTOJOWE
 - ELEMENTY DO USIĄGNIĘCIA
 - MIEJSCE DO BUDYNKU
 - HYDRAKTY ZEMIECZNY

- NAMERZCZYNIE
- KOSZKA FARMERSKA
 - GEOKRYTA
 - KOSZKA GRANITOWA LUB BETONOWA
 - POK. BIOLOGICZNE CZYNIA
 - OPASKA ŻWIROWA
 - PROJEKTOWANA INSTALACJA WODOCIĄGOWA
 - PROJEKTOWANA INST. WODNA P.POZ.
 - PROJEKTOWANA INSTALACJA C.O.
 - PROJEKTOWANA INSTALACJA C.T.
 - PROJEKTOWANA KANALIZACJA DESZCZOWA
 - PROJEKTOWANA KANALIZACJA SANITARNA
 - PROJEKTOWANE ODWODNIENIE LINIOWE

UWAGA:
Z uwagi na brak danych posadowienia istniejącego urządzenia na działce, przesyłamy różne nadyści ustalić na budowie.

TEMAT	PAŃSTWOWA SZKOŁA MUZYCZNA I III STOPNIA:
ADRES	Gliwice, ul. Ziemowita 12
INWESTYTOR	Działka nr 1080 Jedn. ewid. 246601_1 Gliwice
INWESOR	obr. Stare Miasto
JEDNOSTKA PROJEKTOWA	INSTAL. TECH. MARCIN MAZURCZAK ul. Nowohucka 92a, 30-728 Kraków
BRANŻA	SANITARNA
FAZA	PROJEKT WYKONAWCZY
PROJEKTANT	mgr inż. Przemysław Głuszczyk
SPRAWDZAJĄCY	mgr inż. Szymon Przekała
OPRACOWANIE	upr. nr LUB/018/1PWO509
TYTUŁ RYSUNKU	ZAGOSPODAROWANIE TERENU
SKALA	1:500
NR RYSUNKU	Z-SAN-1
DATA	11.2019