

LIKWIDACJA OŚWIETLENIA WŁASNOŚCI TNT S.A.

NAZWA ZAMIERZENIA BUDOWLANEGO:

Rozbudowa ulic Strzelców Bytomskich (DP7209S), Różanej (DG130019S), Chatka Puchatka (DG 130018S), Z. Nałkowskiej (DG130013S), Radosnej(DG130012S), Kwiatowej (DG130012S) w związku z budowa ścieżki rowerowej i ciągu pieszo-rowerowego

INWESTOR ZAMAWIAJĄCY :		GLIWICE - MIASTO NA PRAWACH POWIATU UL. ZWYCIĘSTWA 21 44-100 GLIWICE
JEDNOSTKA PROJEKTOWA:		PRZEDSIĘBIORSTWO ROBÓT INŻYNIERYJNYCH TRAKT SĘDZISŁAW 50 58-410 MARCISZÓW NIP 614-000-12-50 TEL/FAX (075) 742-55-90
ADRES INWESTYCJI	WOJEWÓDZTWO ŚLĄSKIE, POWIAT GLIWICKI, MIASTO GLIWICE	
DATA OPRACOWANIA	WRZESIEŃ 2021	
KATEGORIA OBIEKTU	IV, XXV, XXVI, XXVII, XXVIII	

Inwentaryzacja sieci oświetleniowej do likwidacji własności Tauron Nowe Technologie S.A. w ramach zadania:

Rozbudowa ulic Strzelców Bytomskich (DP7209S), Różanej (DG130019S), Chatka Puchatka (DG130018S), Z. Nałkowskiej (DG130013S), Radosnej(DG130012S), Kwiatowej (DG130012S) w związku z budowa ścieżki rowerowej i ciągu pieszo-rowerowego

Punkty oświetleniowe przeznaczone do demontażu.				
Nr punktu oświetlenia-wego	Sposób zamocowania oprawy, słupa, wysięgnika	Numer działki	Obręb	Nazwa ulicy
1	słup stalowy 10m z 1 wysięgnikiem i oprawą	602	0031 Łabędź	Strzelców Bytomskich
2	słup stalowy 10m z 1 wysięgnikiem i oprawą	602		
3	słup stalowy 10m z 1 wysięgnikiem i oprawą	602		
4	słup stalowy 10m z 1 wysięgnikiem i oprawą	602		
5	słup stalowy 10m z 1 wysięgnikiem i oprawą	602		
6	słup stalowy 10m z 1 wysięgnikiem i oprawą	598		
7	słup stalowy 10m z 1 wysięgnikiem i oprawą	598		
8	słup stalowy 10m z 1 wysięgnikiem i oprawą	598		
9	słup stalowy 10m z 1 wysięgnikiem i oprawą	598		
10	słup stalowy 10m z 1 wysięgnikiem i oprawą	598		
11	słup stalowy 10m z 1 wysięgnikiem i oprawą	598		
12	słup stalowy 10m z 1 wysięgnikiem i oprawą	598		
13	słup stalowy 10m z 1 wysięgnikiem i oprawą	598		
14	słup stalowy 10m z 1 wysięgnikiem i oprawą	598		
15	słup stalowy 10m z 1 wysięgnikiem i oprawą	598		
16	słup stalowy 10m z 1 wysięgnikiem i oprawą	598		
17	słup betonowy 10m z 1 wysięgnikiem i oprawą	596		
18	słup betonowy 10m z 1 wysięgnikiem i oprawą	596		
19	słup betonowy 10m z 1 wysięgnikiem i oprawą	596		
20	słup betonowy 10m z 1 wysięgnikiem i oprawą	596		
21	słup betonowy 10m z 1 wysięgnikiem i oprawą	596		

22	słup betonowy 10m z 1 wysięgnikiem i oprawą	596	Czechowice Zachód
23	słup betonowy 10m z 1 wysięgnikiem i oprawą	596	
24	wysięgnik z 1 oprawą	215	
25	wysięgnik z 1 oprawą	215	
26	wysięgnik z 1 oprawą	218	
27	wysięgnik z 1 oprawą	219	
28	wysięgnik z 1 oprawą	479	

	obręb	nr działki	długość
Linia napowietrzna typu AL 4x25mm²	0031 Łabędy	602	173m
		598	400m
596		268m	
258/3		14m	
Linia kablowa typu YAKY 4x35mm²			

Dokumentacja fotograficzna

1

słup stalowy 10m z 1 wysięgnikiem i oprawą



2

słup stalowy 10m z 1 wysięgnikiem i oprawą



3

słup stalowy 10m z 1 wysięgnikiem i oprawą



4

słup stalowy 10m z 1 wysięgnikiem i oprawą



5

słup stalowy 10m z 1 wysięgnikiem i oprawą



6

słup stalowy 10m z 1 wysięgnikiem i oprawą





8

słup stalowy 10m z 1 wysięgnikiem i oprawą





10

słup stalowy 10m z 1 wysięgnikiem i oprawą



11

słup stalowy 10m z 1 wysięgnikiem i oprawą









15

słup stalowy 10m z 1 wysięgnikiem i oprawą























26








WARUNKI TECHNICZNE USUNIĘCIA KOLIZJI SIECI ELEKTROENERGETYCZNEJ OŚWIETLENIA ULICZNEGO

W związku z kolizją projektowanej inwestycji:

- likwidacja oświetlenia wł. TNT ul. Strzelców Bytomskich w miejsc. Gliwice nr TNT/NMD/330/2021 z istniejącą infrastrukturą energetyczną podajemy poniżej warunki usunięcia kolizji istniejących urządzeń elektroenergetycznych, stanowiących własność TAURON Nowe Technologie S.A.:

1. Przebudowa dotyczy:


- linii kablowej nN (0,4kV) oświetlenia – YAKY 4x35 od SO-GLGSO 2959 do słupa przy ul. Zofii Nałkowskiej
Należy wyprowadzić obwód z SO-GLGSO 2959 do pierwszego słupa oświetlenia ulicznego przy ul. Zofii Nałkowskiej.

 

Nawiązanie do projektu przebudowy stacji Łabędź według odrębnego opracowania 05/1

Całkowicie do demontażu 05/1

Investor/ Zamawiający	Gliwice - Miasto Na Prawach Powiatu ul. Zwycięstwa 21 44-100 Gliwice		
Jednostka projektowa	Przedsiębiorstwo Robót Inżynierskich TRAKT Sędziśław 50 58-410 Marzszów NIP 614-000-12-50		
Stadium: PROJEKT BUDOWLANY	Zamierzenie budowlane: Rozbudowa ulic Strzelców Bytomskich (DP7209S), Różanej (DG130019S), Chatka Puchatka (DG 130018S), Z Małkowskiej (DG130013S), Radosnej (DG130012S), Kwiatowej (DG130012S) w związku z budową ścieżki rowerowej i ciągu pieszo-rowerowego		
Nr tomu: DROGOWE TNP	Lokalizacja inwestycji: Województwo Śląskie, powiat gliwicki, m. Gliwice. Numery działek podrozu w opisie PZT		
Brandz: elektroenergetyczna	Tytuł rysunku: PLAN EWIDENCYJNY LIKWIDACJI		
Stanowisko:	Imię i nazwisko:	Nr uprawnień, specjalność:	Podpis
Główny Projektant	mgr inż. Włodzimierz Lewowski	228/02/DUW konstrukcyjno-budowlana	
Projektant br. elektroenergetyczna	mgr inż. Bartłomiej Kozaczka	SLK/2507/PWCE/09 elektroenergetyczna	
Sprawdzający br. elektroenergetyczna	mgr inż. Tomasz Strach	SLK/2970/PWCE/10 elektroenergetyczna	
Nr umowy:	Skala: 1:500	Data: 10.2021 r.	Nr rys.: EWI-1

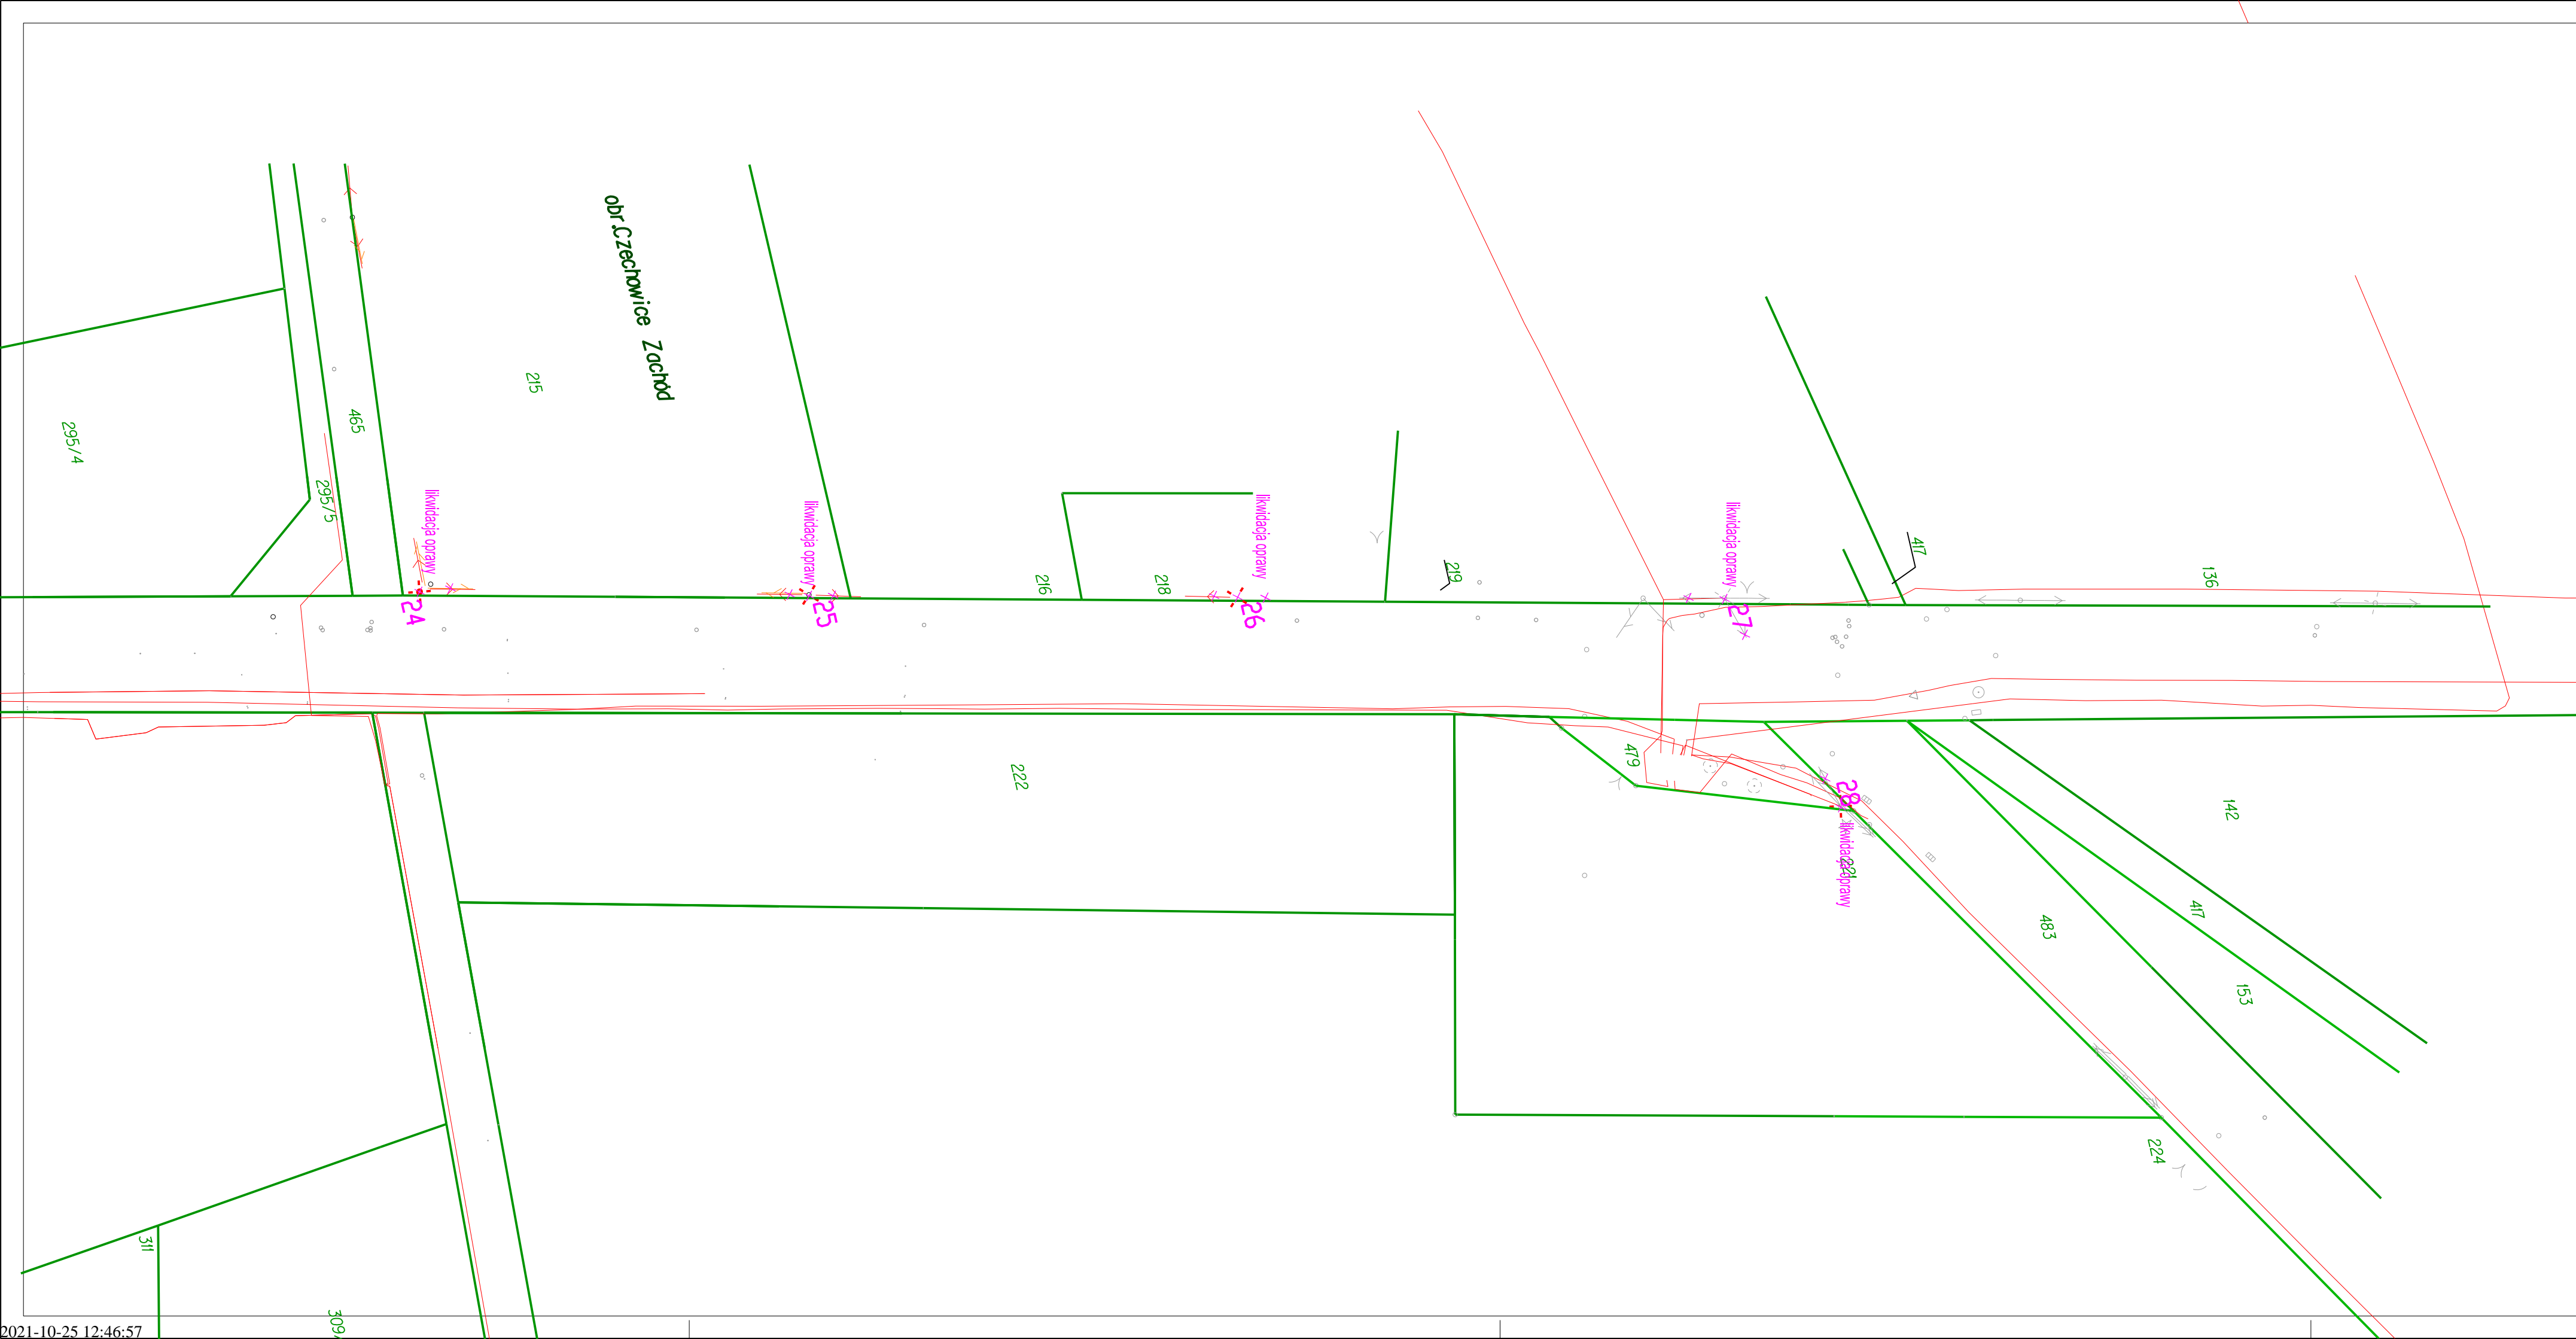

obr. Czechnowice Zachod

likwidacja oprawy 24

likwidacja oprawy 25

likwidacja oprawy 26

likwidacja oprawy 27

likwidacja oprawy 28

Inwestor/ Zamawiający	Gliwice - Miasto Na Prawach Powiatu ul. Zwycięstwa 21 44-100 Gliwice		
Jednostka projektowa	Przedsiębiorstwo Robót Inżynierskich TRAKT Sędziszów 50 58-410 Marciszów NIP 614-000-12-50		
Stadium: PROJEKT BUDOWLANY	Zamierzenie budowlane: Rozbudowa ulic Strzelców Bytomskich (DP7209S), Różanej (DG130019S), Chatka Puchatka (DG 130018S), Z.Nałkowskiej (DG130013S), Radosnej(DG130012S), Kwiatowej (DG130012S) w związku z budowa ścieżki rowerowej i ciągu pieszo-rowerowego		
Nr tomu: IV.2 OŚWIETLENIE DROGOWE TNT	Lokalizacja inwestycji: Województwo śląskie, powiat gliwicki, m.Gliwice. Numery działek podano w opisie PZT		
Branża: elektroenergetyczna	Tytuł rysunku: PLAN EWIDENCYJNY LIKWIDACJI		
Stanowisko:	Imię i nazwisko:	Nr uprawnień, specjalność	Podpis
Główny Projektant	mgr inż. Włodzimierz Lewowski	228/02/DUW konstrukcyjno-budowlana	
Projektant br. elektroenergetyczna	mgr inż. Bartłomiej Kozaczka	SLK/2507/PWOE/09 elektroenergetyczna	
Sprawdzający br. elektroenergetyczna	mgr inż. Tomasz Strach	SLK/2970/PWOE/10 elektroenergetyczna	
Nr umowy:	Skala: 1:500	Data: 10.2021 r.	Nr rys.: EWI-2