



I PIĘTRO - SEGMENT C

ŚCIANY ISTNIEJĄCE BUDYNKU

I PIĘTRO - SEGMENT C

ZESTAWIENIE POWIERZCHNI

NUMER POM.	NAZWA POMIESZCZENIA	METRAŻ POM.
1.25	HOL GŁÓWNY	342.14 M²
1.26	SEKRETARIAT	21.32 M²
1.27	DYREKCJA	27.49 M²
1.28	KSIĘGOWOŚĆ 1	22.58 M²
1.29	ŁAZIENKA 1	13.78 M²
1.30	ŁAZIENKA 2	7.35 M²
1.31	KSIĘGOWOŚĆ 2	24.14 M²
1.32	KŁATKA SCHODOWA 1	18.10 M²
1.33	ARCHIWUM	24.00 M²
1.34	POMIESZCZENIE TECHNICZNE	24.67 M²
1.35	SALA ZABAW	56.63 M²
1.36	ŚWIE TLICA	158.11 M²
1.37	KŁATKA SCHODOWA 2	19.70 M²
1.38	SALA LEKCyjNA 1	61.53 M²
1.39	SALA LEKCyjNA 2	61.53 M²
1.40	SKŁADZIK	5.74 M²
1.41	SALA LEKCyjNA 3	61.53 M²
1.42	ŁAZIENKA 3	19.60 M²
1.43	ATRIUM	21.89 M²
SUMA POWIERZCHNI:		991.80 M²

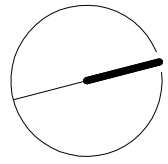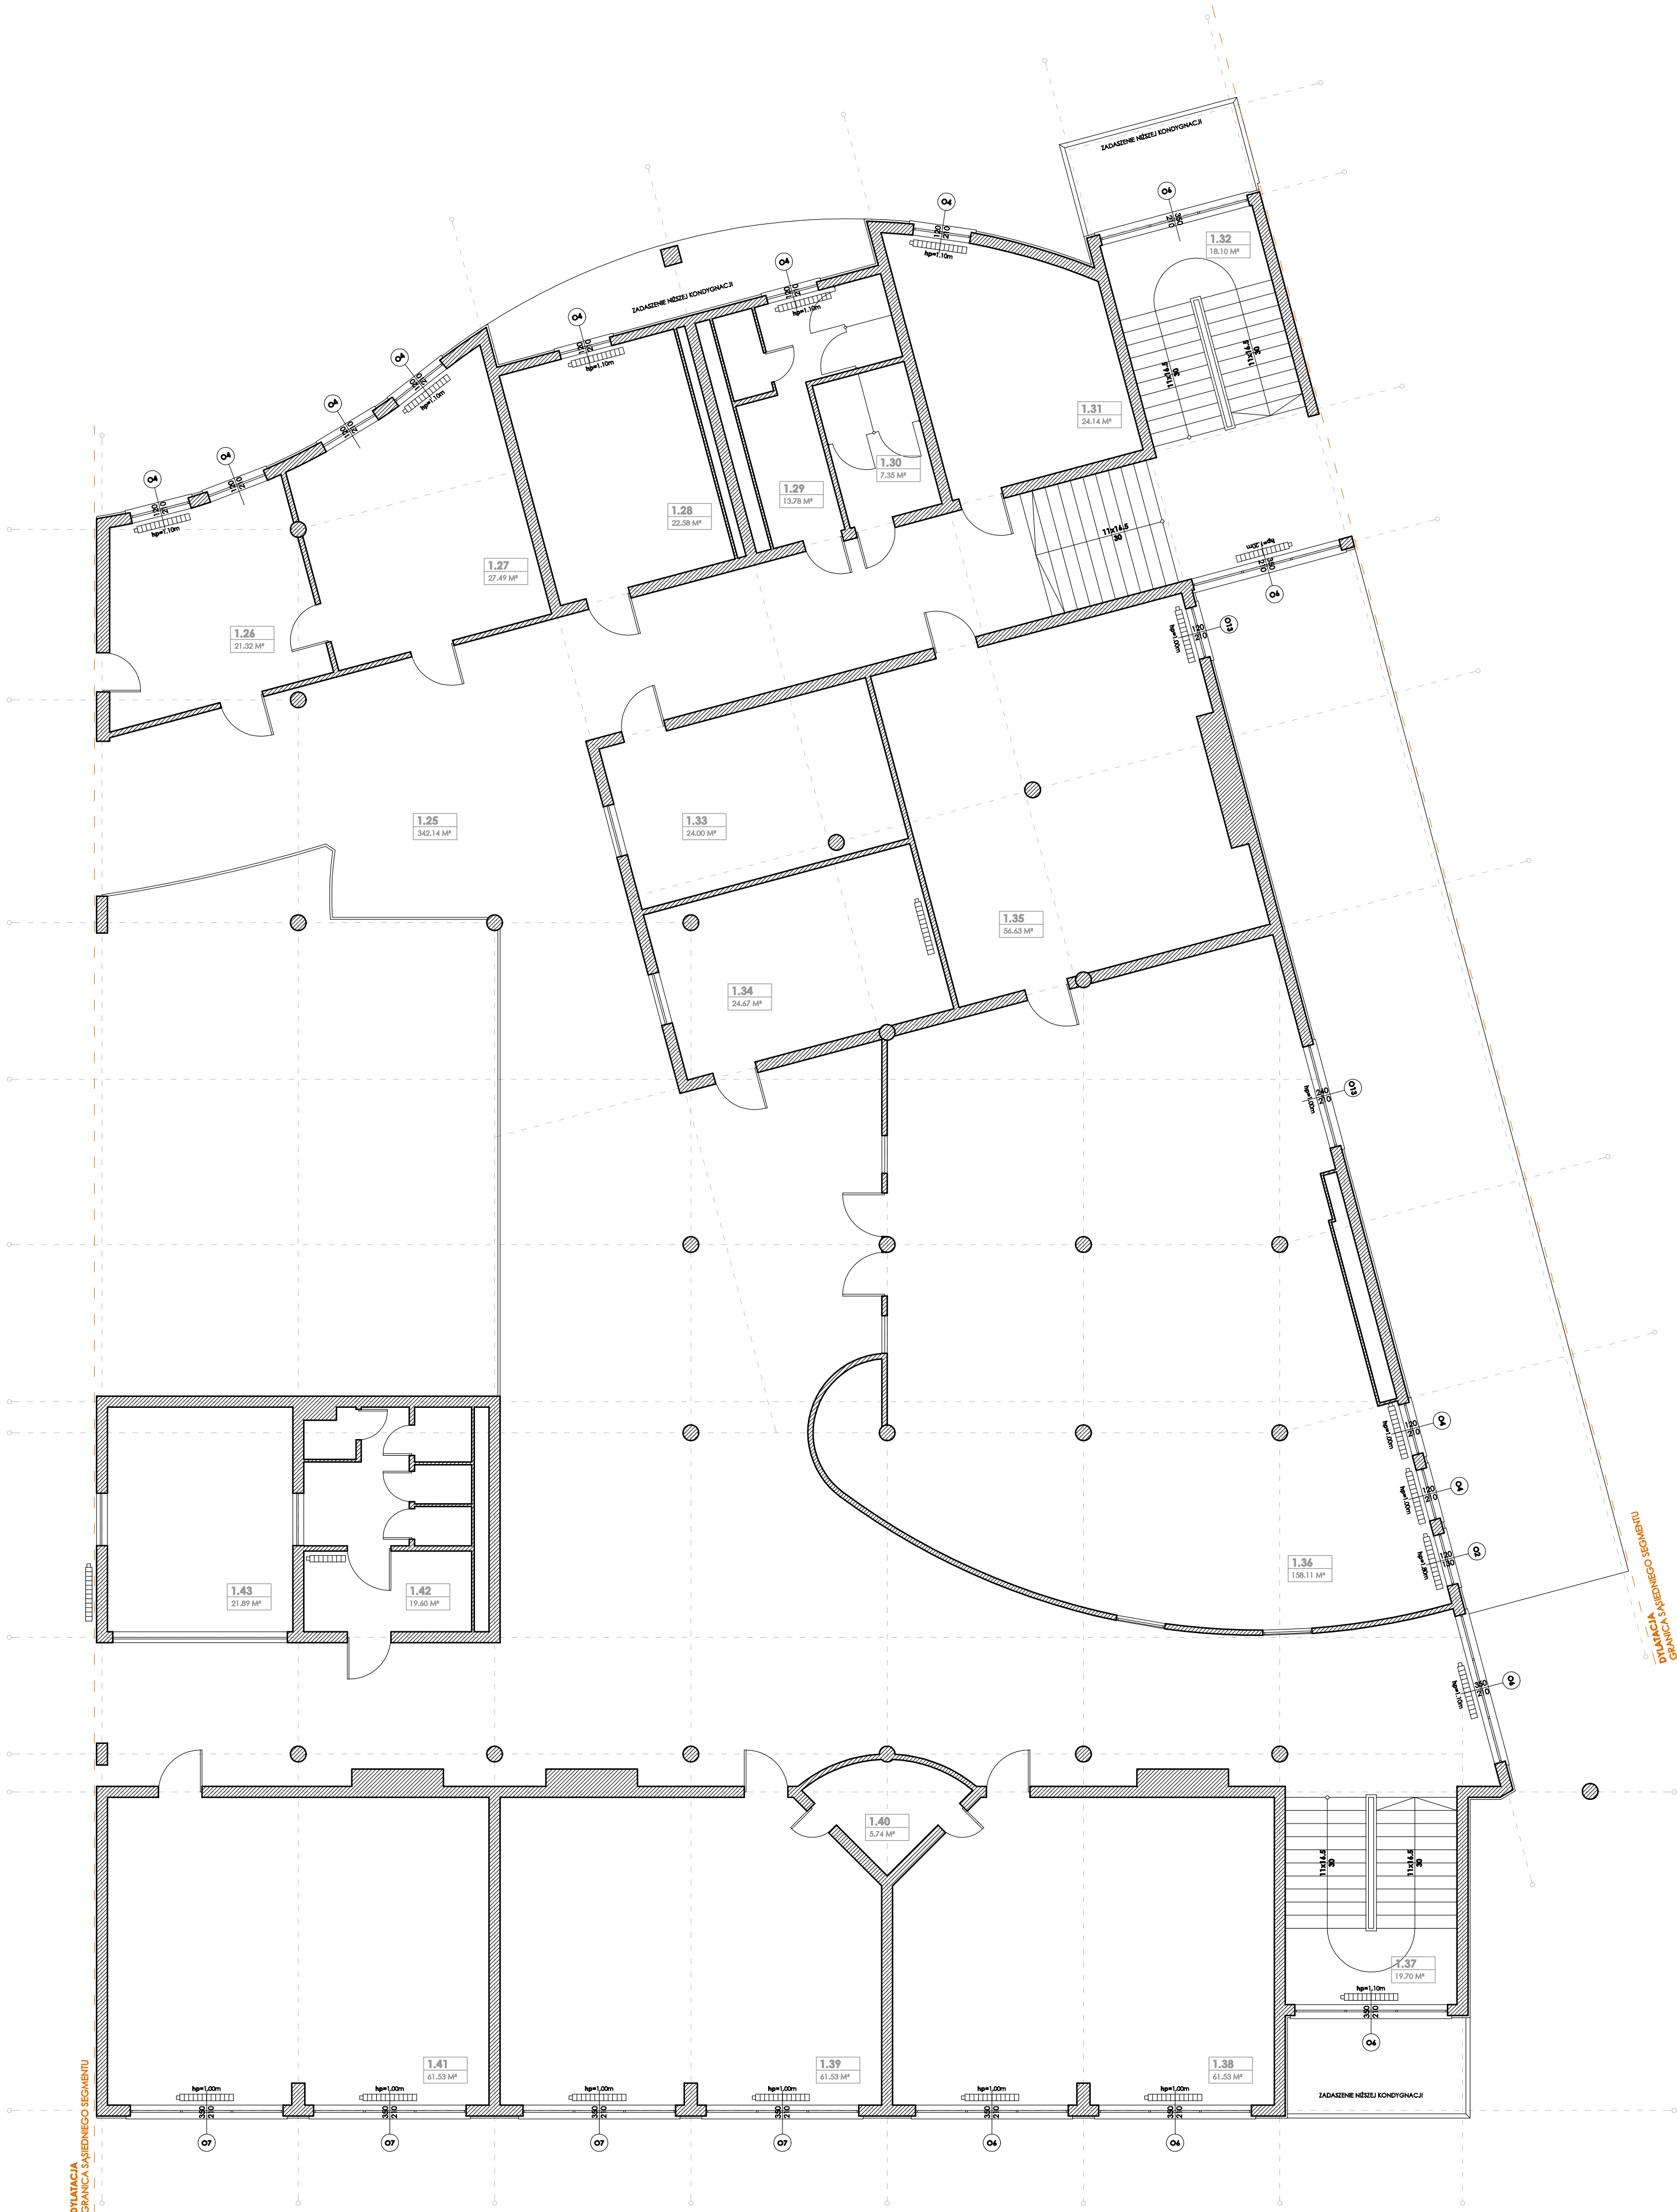


RZUT I PIĘTRA - SEGMENT C

LEGENDA

	ISTNIEJĄCA ŚCIANA
	ISTNIEJĄCA IZOLACJA
	ISTNIEJĄCA STOLARKA OKIENNA
	ISTNIEJĄCA STOLARKA DRZWIOWA
	ISTNIEJĄCE GRZEJNIKI WRAZ Z PARAPETEM
	NUMER POMIESZCZENIA Z METRAŻEM

SEGMENTY W BUDYNKU

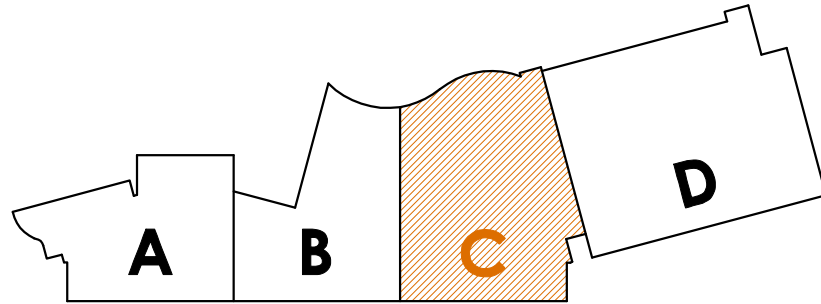

D S W DOROTA SETLAK

adres: ul. Św. Barbary 14/36, 41-516 Chorzów

e-mail: dsw@dswprojekt.pl

telefon: 736 249 048

strona: dswprojekt.pl

TEMAT:

TERMO-MODERNIZACJA BUDYNKU ZESPÓŁU SZKOLNO-PRZEDSZKOLNEGO NR 5 PRZY UL. KOZIELSKIEJ 39 W GŁIWICACH

OBIĘT:

ZESPÓŁ SZKOLNO-PRZEDSZKOLNY NR 5 UL. KOZIELSKA 39, 44-100 GŁIWICE

INWESTOR:

MIASTO GŁIWICE UL. ŻWYCIĘSTWA 21, 44-100 GŁIWICE

PROJEKTANT:

MGR INŻ. DOROTA SETLAK upr. nr SUK/2414/POCK/08

MGR INŻ. JUSTYNA MIROEK upr. nr SUK/9945/PBkv/17

MGR INŻ. MATEUSZ ALCEJ upr. nr 5510/SLOK/18

MGR INŻ. ARCH. LESZEK RUCIŃSKI upr. nr 20/SLOK/2016

MGR INŻ. ARCH. WERONIKA CINAŁ

TEMAT RYSUNKU:

RZUT I PIĘTRA
SEGMENT 'C'

FAZA:

INWENTARYZACJA

DATA:

CZERWIEC 2020

SKALA:

1:100

NR RYS.:

11

NR STR.:

11