



PRZEKRÓJ D-D - SEGMENT D

ŚCIANY ISTNIEJĄCE BUDYNKU

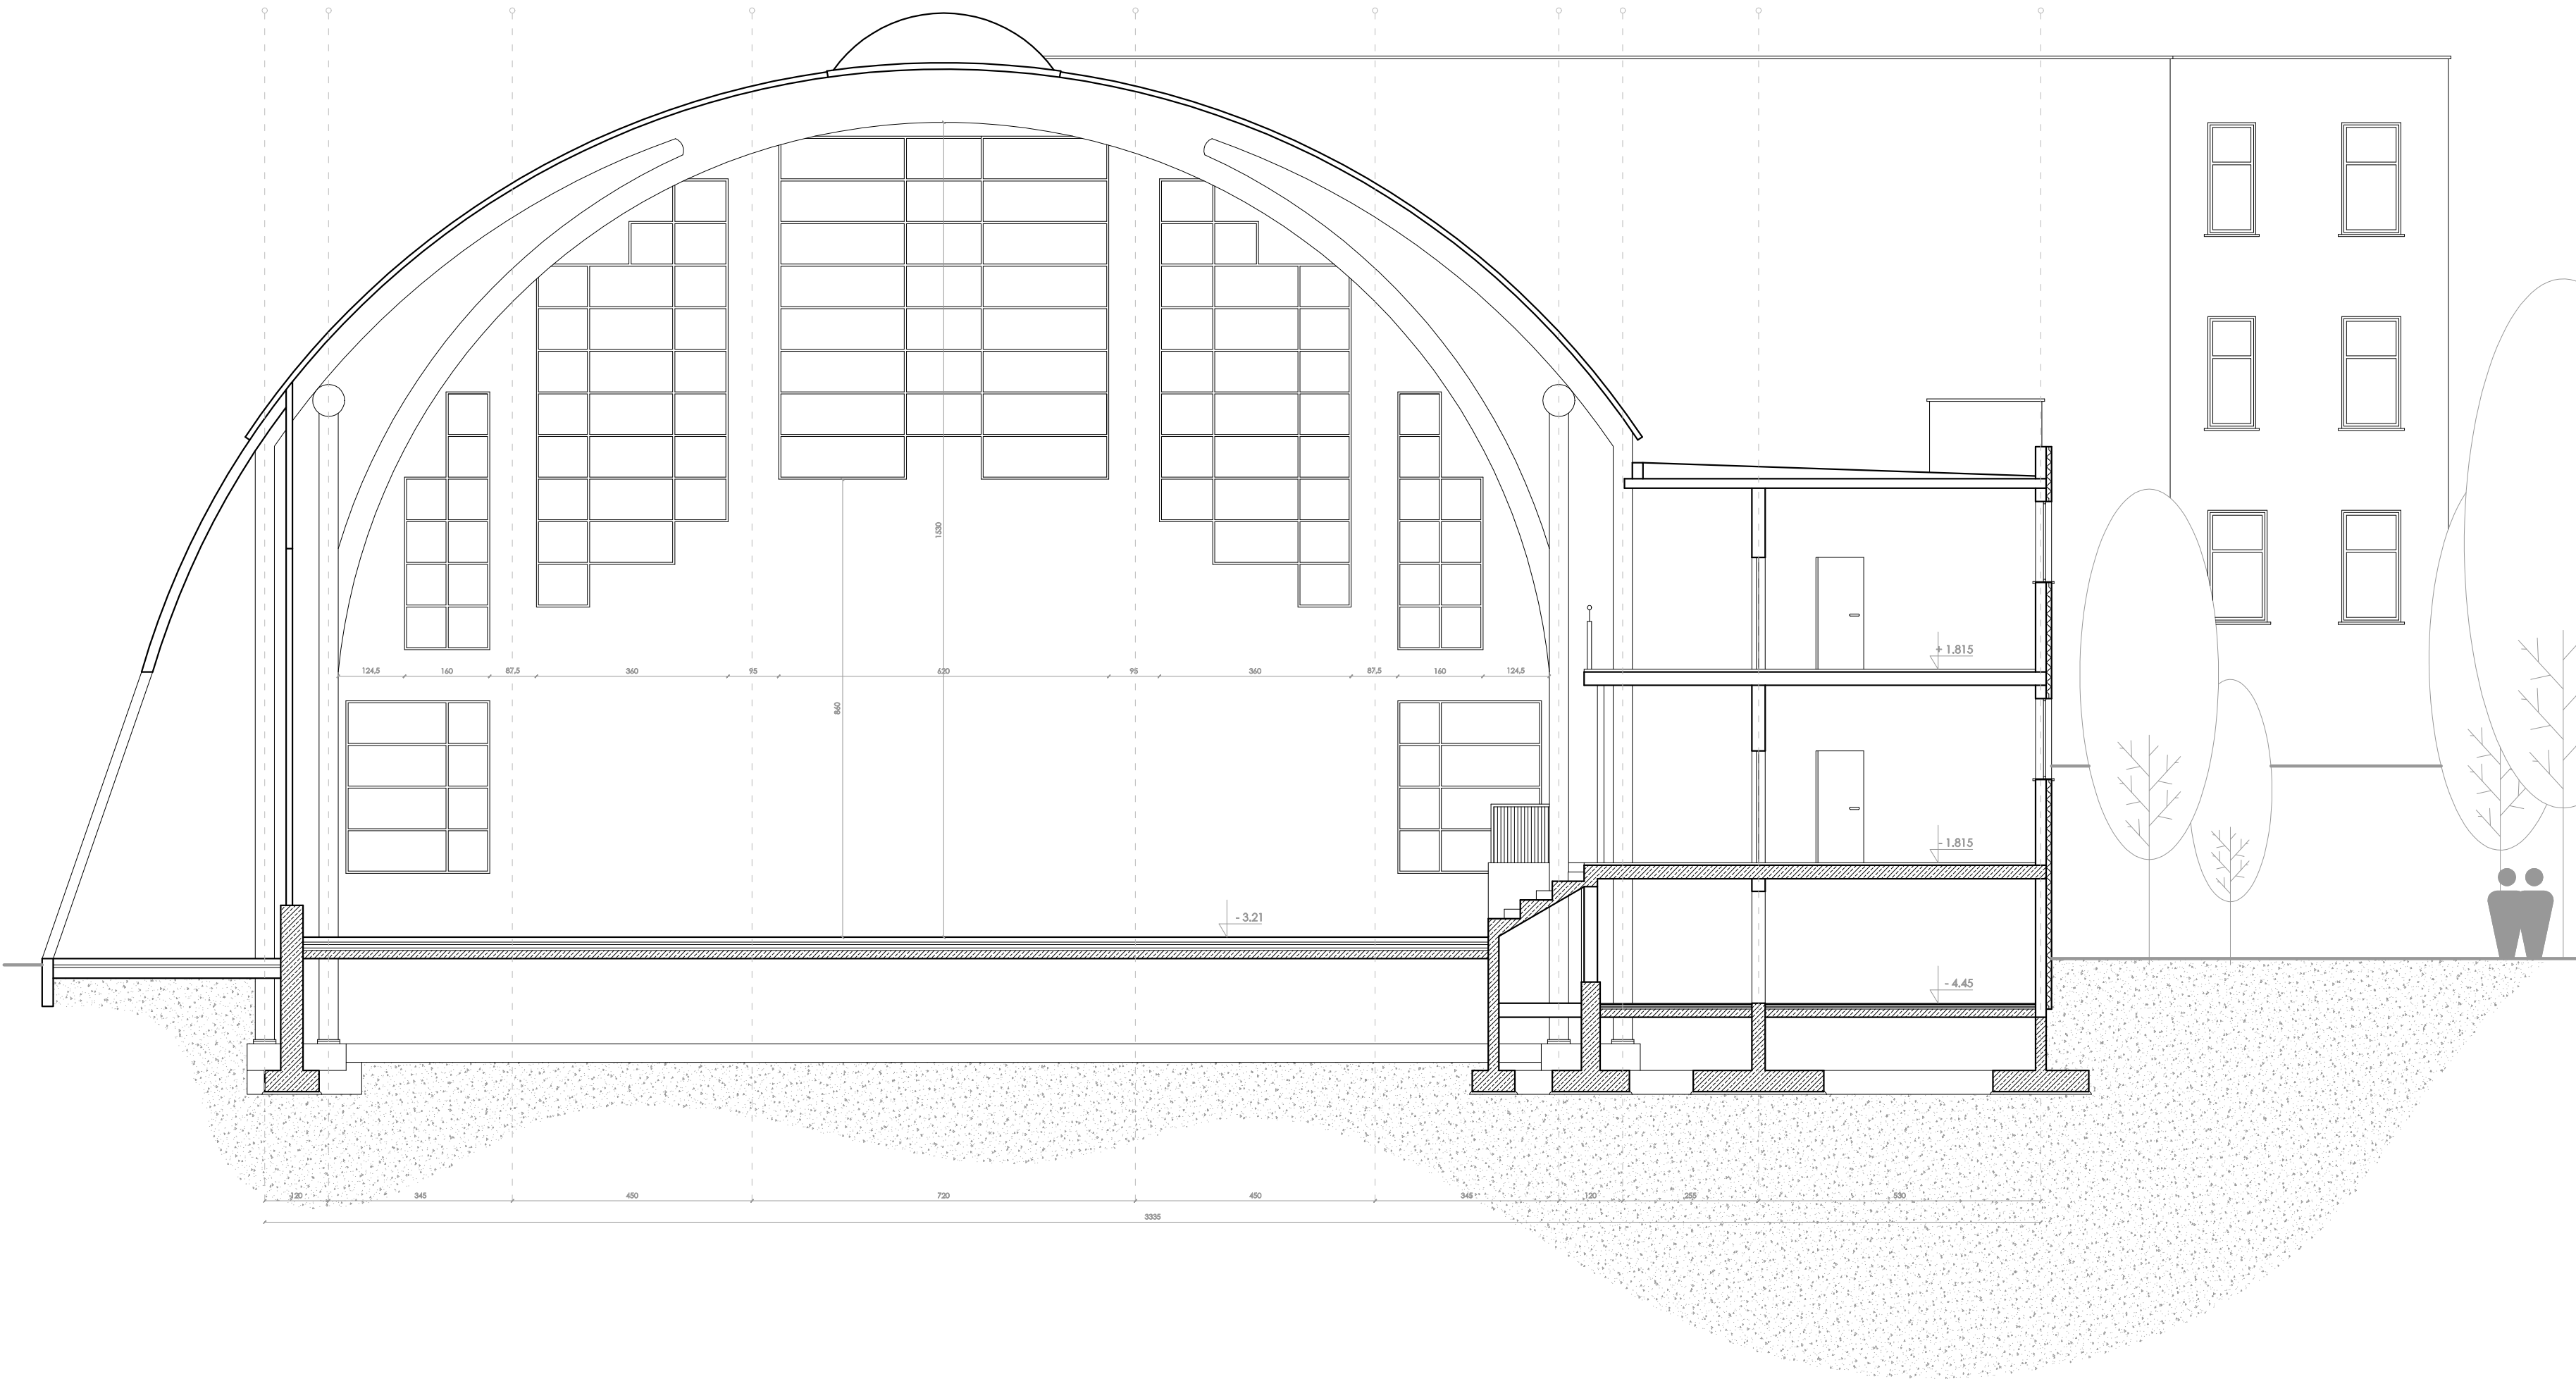

PRZEKRÓJ D-D

SEGMENTY W BUDYNKU

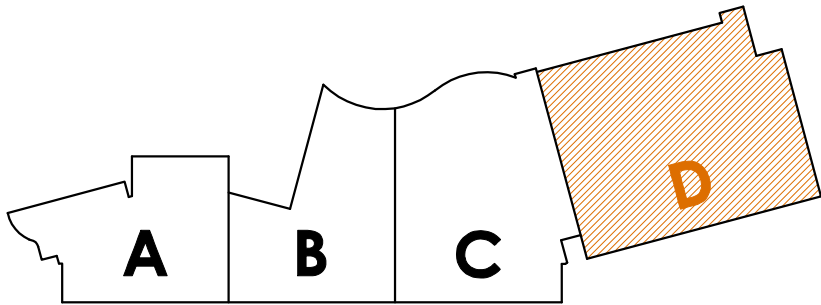

D S W DOROTA SETLAK

adres: ul. Św. Barbary 14/36, 41-516 Chorzów

e-mail: dsw@dswprojekt.pl

telefon: 736 249 068

strona: dswprojekt.pl

TEMAT:

TERMO-MODERNIZACJA BUDYNKU ZESPOŁU SZKOLNO-PRZEDSZKOLNEGO NR 5 PRZY UL. KOZIĘLSKIEJ 39 W GŁIWICACH

OBIEKT:

ZESPÓŁ SZKOLNO-PRZEDSZKOLNY NR 5
UL. KOZIĘLSKA 39, 44-100 GŁIWICE

INWESTOR:

MIASTO GŁIWICE
UL. ZWYCIĘSTWA 21, 44-100 GŁIWICE

PROJEKTANCI:

MGR INŻ. DOROTA SETLAK upr. nr SLK/2416/POOK/08

MGR INŻ. JUSTYNA MROZEK upr. nr SLK/5945/PBKd/17

MGR INŻ. MATEUSZ ALCER upr. nr 55/10/SŁOKK/II

MGR INŻ. ARCH. LESZEK FLUCHIŃSKI upr. nr 20/SŁOKK/2016

MGR INŻ. ARCH. WERONIKA CINAŁ

TEMAT RYSUNKU:

PRZEKRÓJ D-D
SEGMENT 'D'

FAZA:

INWENTARYZACJA

DATA:

CZERWIEC
2020

SKALA:

1:100

NR RYS.:

22

NR STR.: